海南市立下津中学校備品等移転業務委託仕様書

１　業務の名称

海南市立下津中学校備品等移転業務

２　業務の概要

海南市立下津第一中学校（以下「第一中学校」という）及び海南市立下津第二中学校（以下「第二中学校」という）が統合し、令和９年４月に新たに開校する海南市立下津中学校（以下「下津中学校」という）への備品等の移転を行う。業務受注業者（以下「受託者」という。）は、統合元である第一中学校及び第二中学校から統合先の下津中学校へ、什器・機器・書類、その他の備品等（以下「移転物品」という。）を海南市（以下「委託者」という。）が示す期間内に移転するとともに、これに関する搬出入の管理、施設の養生、什器等の設置等のほか、委託者の職員及び統合元の教職員（以下「職員」という。）に対し、荷造り・梱包手順および作業概要等について説明等を行い、委託者の業務に支障が生じないよう確実かつ効率的に移転業務を実施するものとする。

３　履行期間

（１）　本業務の履行期間は、契約日から令和９年３月 31 日（水）までとする。

（２）　移転作業実施時期については、令和９年３月 25 日（木）から３月 31 日（水）の期間中とする。ただし、下津中学校の引き渡し（令和９年１月末を予定）以降は、学校運営に支障のない範囲で随時移転作業日を設けることもできる。具体的な作業実施日程は、委託者と受託者にて双方協議のうえ決定するものとする。

４　履行場所

【統合元】　① 海南市立下津第一中学校（和歌山県海南市下津町下津 500-2）

② 海南市立下津第二中学校（和歌山県海南市下津町下 287-2）

【統合先】　海南市立下津中学校（和歌山県海南市下津町丸田 87-1）

※旧海南市立海南下津高校跡地

５　移転物品

机・いす等の事務什器類、パソコン・プリンター・複合機等の OA 機器類、冷蔵庫等の家電類、書類・書籍、楽器、その他備品とする。

別添：移転物品一覧表のとおり

6　施設内の搬出入経路

履行場所における移転対象物品の搬出入については、現施設および新施設の図面を参考に、安全かつ効率的に作業を進めることができるよう、委託者と協議のうえ搬出入経路を決定すること。

別添：施設図面（移転元・移転先）の通り

7　業務内容

（1）　移転作業実施計画書の策定

受託者は、詳細な現場確認を行い、担当職員と打合せを行ったうえで、移転作業実施計画書（実施工程表を含む。）を策定すること。

（2）　委託者の求める移転に関する会議への出席

受託者は、委託者が開催する移転に関する会議に出席すること。

（3）　職員用移転マニュアルの作成及び職員向け移転説明会の実施

ア　受託者は、職員に向けた荷造りの方法や移転当日における作業への立会いについて記載したマニュアルを作成し、職員に配布できるよう必要部数を用意すること。

イ　受託者は、移転マニュアルに基づき、委託者の指示する日時に職員を対象とした説明会を実施すること。

ウ　受託者は、本業務を円滑に進めるため、移転実施前の一定期間に職員と事前協議および調整を行うこと。

（4）　移転用梱包資材類の提供及び作業終了後の廃材回収

ア　受託者は、委託者の移転物品梱包に必要となる梱包資材類を委託者の指示に従い供給すること。

イ　受託者は、移転作業の終了とともに必要としなくなった梱包資材類および職員による開梱作業に伴い発生した廃ダンボールについて、速やかに回収を行い、搬出入場所に残置しないこと。

（5）　施設搬出入経路の養生敷設および撤去

受託者は、移転作業を実施する際に搬出入場所において損傷のおそれがあると判断される部分に養生を行うこと。特に移転先は新築施設であるため、移転作業の実施に伴い、エレベーターや廊下の床面および壁面等に損傷や汚れが発生しないよう充分留意すること。なお、移転作業の終了とともに搬出入経路の養生が必要なくなった場合は、速やかに養生の撤去を行い、原状を回復すること。

（6）　移転物品の移設および設置

ア　受託者は、委託者があらかじめ指定する平面図（以下「レイアウト図」という。）に記載されている通りに移転物品を配置すること。

イ　受託者は、委託者が指定する新施設レイアウト図に基づき、移転物品の移設順序

および配置場所について、十分打合せをすること。

ウ　移転物品のうち、文書・書籍および、職員が使用している小物の備品の梱包および開梱は、原則として職員が行い、ダンボール箱に収納できない備品等職員が梱包および開梱するもの以外は、受託者において適切に取り扱うこと。

エ　移転物品は、移転物品一覧表に記載の通りであるが、本業務に際し、移転物品一覧表に記載の物品と、実際の移転物品が、内容および数量等に著しい不一致が生じている場合は、委託者と受託者が協議のうえ、移転物品を確定させるものとするが、常識の範囲内での移転物品の内容および数量の齟齬については、契約変更の対象としないことを留意すること。

オ　OA 機器類等の精密機器、楽器等、その他破損するおそれのある備品については、移転作業中の紛失、破損等の事故がないよう、委託者と事前に十分な打合せを行うこと。

（７）　廃棄物品の取扱い

物品移転作業終了後、搬出元（現施設）において不要となった物品の取扱い（搬出・収集運搬・処分）全般については、本業務には含まないものとする。

（８）　本業務遂行に伴う現場管理

ア　受託者は、委託者と連絡を密にし、本仕様書を厳守するとともに、本業務を円滑に遂行するため、現場管理者の職・氏名をあらかじめ委託者に報告すること。

イ　受託者は、移転作業の内容および移転物品等に不測の事態または事故が発生した際には、速やかにその内容を受託者に報告し、指示を受けること。

ウ　受託者は、移転作業に従事させるスタッフには、統一したユニフォームを着用させ、当該スタッフが本業務従事者であることを容易に確認できるようにすること。

エ　受託者は、委託者とともに協議のうえ決定した移転作業日程内にすべての作業を完了させるために必要となる作業人員、物品輸送用車両および、その他必要となる資器材等を、受託者の責任において準備するものとする。なお、作業責任者においては自社員を充当することとし、それ以外の作業スタッフについても自社員および人材派遣社員・契約社員等の作業経験者を充てること。

オ　移転作業実施時間については、原則、午前８時 30 分を開始時間とし、午後５時 30 分までに終了できるよう計画をすること。ただし、特別な事情等により、規定の時間外に作業を実施する場合においては、委託者に事前に申し入れを行い、承認を得ること。

（９）　移転業務完了報告書の提出

受託者は、本業務が完了した際には、作業内容、事故の有無等を記載した書類（以下「業務完了報告書」という。）を委託者に提出し、承認を受けるものとする。

８　留意事項

（１）　移転物品の取扱い

委託者職員により梱包された移転物品の開梱は、原則、職員が行うので、受託者は正当な理由なく勝手に開梱等を行わないこと。

（２）　自然災害時等の対応

自然災害等により本業務を行うことが困難と思われる場合は、受託者は、委託者と協議のうえ、その指示に従うこと。

（３）　輸送車両

移転物品の輸送車両については、降雨等の天候の変化による移転物品の濡損および汚損防止、また落下による移転物品の紛失・破損を防止するため、原則、バン車または幌車を配車するものとする。

（４）　安全対策

ア　受託者は、本業務の実施にあたっては、関係法令等を遵守のうえ、資格を必要とする作業等の実施にあたっては、必ず有資格者を充当するものとする。

イ　受託者は、移転作業を実施する際は、搬出場所、搬入場所を問わず施設の来訪者、職員、また、受託者の作業スタッフ等の安全を確保するために必要となる措置を講じること。

ウ　搬出入作業に際しては、騒音等で周辺の施設、住宅等に迷惑を及ぼさないように留意するほか、周辺道路における車両等の往来に支障をきたすことのないよう配慮すること。

（５）　事故の防止と損害賠償責任

受託者は、本業務の実施にあたり、次の事故が発生したときは、受託者の責任において誠意をもってその損害を賠償しなければならない。

ア　施設の来訪者、職員、受託者の作業スタッフその他、第三者に対する人身事故

イ　物品輸送車両によるすべての車両事故および、物損事故

ウ　移転物品の破損、損失、紛失等の事故

エ　その他、受託者の管理責任に帰する事故

（６）　その他

ア　受託者は、受託者の作業スタッフに対し、作業内容を周知させるとともに、安全かつ円滑に作業を実施できるよう事前教育を徹底すること。

イ　受託者は、本業務の実施にあたり、業務上知り得た個人情報および委託者の業務上の秘密等を他に漏らしてはならない。なお、これは本業務終了後も同様とする。

ウ　受託者は、本仕様書に定める業務の全部または一部を第三者に再委託してはならない。ただし、やむを得ず専門業者等の第三者に業務を委託する必要が生じた場合は、事前に委託者にその旨を申し出たうえで、承認を得なければならない。

9　現地確認等

搬出場所および搬入場所施設の確認を希望する者は、委託者に事前にその旨を申し出ることにより、日程調整のうえ委託者担当職員立会いのもと、現場施設を確認することができる。

●移転物品一覧表（下津一中）

・段ボールサイズ（幅48×奥行33×高さ25）cm　　・ファイルメーター（m単位÷0.45＝箱数）

引越先の部屋	引越先の階数	物品所在学校名	物品のある場所	場所の階数	物品名	幅（cm）	奥行（cm）	高さ（cm）	ダンボール数	入れない物の数
校長室	1階	下津一中	校長室	1階	ソファ１（１人掛け）	87	87	91		2
校長室	1階	下津一中	校長室	1階	ソファ１（３人掛け）	170	76	76		1
校長室	1階	下津一中	校長室	1階	テーブル１	181	91	50		2
校長室	1階	下津一中	校長室	1階	校長用机	160	80	70		1
校長室	1階	下津一中	校長室	1階	校長用椅子	65	70	105		1
校長室	1階	下津一中	校長室	1階	書棚１	150	45	200		1
校長室	1階	下津一中	校長室	1階	書棚２	90	46	180		1
校長室	1階	下津一中	校長室	1階	書棚３	127	45	125		1
校長室	1階	下津一中	校長室	1階	金庫	77	85	151		1
校長室	1階	下津一中	校長室	1階	衣装ボックス	60	49	180		1
校長室	1階	下津一中	校長室	1階	アルバム・文集等	段ボール			50	
校長室	1階	下津一中	音楽室	3階	テレビ台	89	61	120		1
校長室	1階	下津一中	音楽室	3階	テレビ	102	10	60		1
校長室	1階	下津一中	校長室	1階	指導要録等	段ボール			10	
職員室	1階	下津一中	職員室	1階	テレビ	77	10	56		1
職員室	1階	下津一中	職員室	1階	職員机	106	73	74		8
職員室	1階	下津一中	職員室	1階	職員イス	45	55	80		8
職員室	1階	下津一中	職員室	1階	職員机下の棚	56	30	62		11
職員室	1階	下津一中	職員室	1階	本棚（ベージュ）E	80	40	90		4
職員室	1階	下津一中	職員室	1階	本棚（アルミ）F	80	40	90		10
職員室	1階	下津一中	職員室	1階	本棚（扉なし教頭後ろ）G	80	40	90		4
職員室	1階	下津一中	職員室	1階	本棚（上がガラス　テレビ下）H	180	40	180		1
職員室	1階	下津一中	職員室	1階	プリンターの棚　I	180	40	180		1
職員室	1階	下津一中	職員室	1階	進路用引き出し	段ボール			4	
職員室	1階	下津一中	職員室	1階	その他物品	段ボール			3	
職員室	1階	下津一中	職員室	1階	救急持ち出し袋	段ボール			1	
職員室	1階	下津一中	職員室	1階	教師用教科書	段ボール			10	
職員室	1階	下津一中	職員室	1階	各学年書類（キャリパス・道徳等）	段ボール			15	
職員室	1階	下津一中	職員室	1階	職員室書類（R7・R8）	段ボール			30	
給湯室	1階	下津一中	配膳室	1階	冷蔵庫	65	68	182		1
給湯室	1階	下津一中	校務員室	2階	楕円テーブル	180	90	69		1
印刷室	1階	下津一中	印刷室	1階	裁断機	55.5	55	37		1
印刷室	1階	下津一中	印刷室	1階	スライド式裁断機	35	67	9		1
印刷室	1階	下津一中	印刷室	1階	シュレッダー G	50	33.5	70		1
印刷室	1階	下津一中	印刷室	1階	電動ホッチキス	段ボール			1	
印刷室	1階	下津一中	印刷室	1階	ラミネーター	55	23	26		1
印刷室	1階	下津一中	印刷室	1階	ミニラミネーター	段ボール			1	
印刷室	1階	下津一中	印刷室	1階	ファイル類	段ボール			2	
印刷室	1階	下津一中	印刷室	1階	マーカー等	段ボール			2	
印刷室	1階	下津一中	印刷室	1階	色画用紙等	60	43	60		1
印刷室	1階	下津一中	印刷室	1階	色模造紙	95	10	10		8
印刷室	1階	下津一中	印刷室	1階	消耗品（棚周辺）	段ボール			15	
印刷室	1階	下津一中	印刷室	1階	拡大機用紙	93	17	10		1
印刷室	1階	下津一中	職員室	1階	ドキュプリンター3360	64	67	75		1
放送室	1階	下津一中	放送室	1階	電源ドラム	30	30	30		4
放送室	1階	下津一中	放送室	1階	収納棚（５段）	88	42	185		1
放送室	1階	下津一中	放送室	1階	ラジカセ	段ボール			5	
放送室	1階	下津一中	放送室	1階	マイク	段ボール			1	
放送室	1階	下津一中	放送室	1階	マイク用スピーカー	37	15	45		1
会議室	1階	下津一中	PC教室	新館2階	モニター	146	80	208		1
会議室	1階	下津一中	生徒会室	2階	スチール棚	88	38	179		1
職員更衣室（女）	1階	下津一中	女子更衣室	1階	ロッカー	45	50	180		8
校務員室	1階	下津一中	給湯室	1階	食器棚	83	42	195		1

・段ボールサイズ（幅48×奥行33×高さ25）cm　　・ファイルメーター（m単位÷0.45＝箱数）

引越先の部屋	引越先の階数	物品所在学校名	物品のある場所	場所の階数	物品名	幅（cm）	奥行（cm）	高さ（cm）	ダンボール数	入れない物の数
校務員室	1階	下津一中	給湯室	1階	カウンター	88	42	90		1
校務員室	1階	下津一中	校務員室	2階	ロッカー	121	52	94		1
校務員室	1階	下津一中	給湯室	1階	丸椅子	40	40	61		6
校務員室	1階	下津一中	校務員室	2階	やかん等雑貨	段ボール			6	
校務員室	1階	下津一中	校務員室	2階	物干し竿			200		1
校務員室	1階	下津一中	階段下倉庫	1階	ゴミ箱（丸型）蓋つき	43	43	48		3
校務員室	1階	下津一中	階段下倉庫	1階	ゴミ箱（四角型）蓋つき	30	41	50		2
校務員室	1階	下津一中	教材室	1階	消耗品等（チョーク・石鹸）	段ボール			10	
校務員室	1階	下津一中	教材室	1階	トイレットペーパー	56	55	49		1
校務員室	1階	下津一中	教材室	1階	マスク	55	40	53		3
校務員室	1階	下津一中	階段下倉庫	1階	消耗品等（洗剤・手袋等）	段ボール			30	
家庭科室	1階	下津一中	調理室	2階	冷蔵庫	60	60	170		1
家庭科室	1階	下津一中	調理室	2階	オーブントースター	38	32	22		3
家庭科室	1階	下津一中	調理室	2階	食器乾燥機	50	38	45		3
家庭科室	1階	下津一中	調理室	2階	デジタル量り	24	14	5		2
家庭科室	1階	下津一中	調理室	2階	机	120	60	80		8
家庭科室	1階	下津一中	調理室	2階	まな板（１１枚）	段ボール			2	
家庭科室	1階	下津一中	調理室	2階	炊飯器（箱入り）	32	36	26		1
家庭科室	1階	下津一中	調理室	2階	炊飯器（箱入り）	30	36	25		1
家庭科室	1階	下津一中	調理室	2階	ざる（中８）	段ボール			2	
家庭科室	1階	下津一中	調理室	2階	バット（特大５　大８　中1　小８）	段ボール			1	
家庭科室	1階	下津一中	調理室	2階	皿類（29）	段ボール			2	
家庭科室	1階	下津一中	調理室	2階	ガラスコップ	段ボール			2	
家庭科室	1階	下津一中	調理室	2階	フライパン（３）	段ボール			1	
家庭科室	1階	下津一中	調理室	2階	やかん（３）	段ボール			1	
家庭科室	1階	下津一中	調理室	2階	ホットプレート	45	45	10		1
家庭科室	1階	下津一中	被服室	2階	収納棚	150	40	95		1
家庭科室	1階	下津一中	被服室	2階	ミシン（６台）	42	20	30		6
家庭科室	1階	下津一中	被服室	2階	アイロン台（２）	61	37			2
技術室	1階	下津一中	女子更衣室	1階	ベルトサンダ	53	40	28		2
技術室	1階	下津一中	技術室	1階	電動のこぎり	92	45	35		1
技術室	1階	下津一中	技術室	1階	卓上ボール盤	18	40	57		4
技術室	1階	下津一中	技術室	1階	糸のこ盤	40	70	120		1
技術室	1階	下津一中	技術室	1階	のこぎり	段ボール			1	
技術室	1階	下津一中	技術室	1階	木工万力	段ボール			1	
技術室	1階	下津一中	技術室	1階	げんのう・さしがね	段ボール			1	
技術室	1階	下津一中	技術室	1階	高速サンダー	段ボール			1	
技術室	1階	下津一中	技術室	1階	はんだごて	段ボール			1	
技術室	1階	下津一中	技術室	1階	電圧計	段ボール			1	
技術室	1階	下津一中	技術室	1階	かんな	段ボール			1	
技術室	1階	下津一中	技術室	1階	その他工具	段ボール			1	
技術室	1階	下津一中	技術室	1階	草刈り機	25	30	180		3
技術室	1階	下津一中	技術室	1階	脚立	40	7	83		1
保健室	1階	下津一中	保健室	1階	衝立（アコーディオン）	40	12	180		1
保健室	1階	下津一中	保健室	1階	スクリーン（衝立）	100	10	150		1
保健室	1階	下津一中	保健室	1階	衝立（ピンク）	90	20	120		2
保健室	1階	下津一中	保健室	1階	診療椅子（丸）	55	55	35		1
保健室	1階	下津一中	保健室	1階	スタンドライト	45	45	120		1
保健室	1階	下津一中	保健室	1階	空気清浄機	36	26	60		1
保健室	1階	下津一中	保健室	1階	ゴミ箱	30	25	40		1
保健室	1階	下津一中	保健室	1階	ステップ台　1段	35	25	25		1
保健室	1階	下津一中	保健室	1階	薬品ワゴン	60	45	75		1
保健室	1階	下津一中	保健室	1階	布団掃除機	段ボール			1	
保健室	1階	下津一中	保健室	1階	布団一式	90	80	30		1

・段ボールサイズ（幅48×奥行33×高さ25）cm　　・ファイルメーター（m単位÷0.45＝箱数）

引越先の部屋	引越先の階数	物品所在学校名	物品のある場所	場所の階数	物品名	幅（cm）	奥行（cm）	高さ（cm）	ダンボール数	入れない物の数
保健室	1階	下津一中	保健室	1階	健康診断格納庫	33	40	88		1
保健室	1階	下津一中	保健室	1階	身長計	32	43	210		1
保健室	1階	下津一中	保健室	1階	体重計	35	55	95		1
保健室	1階	下津一中	保健室	1階	検診器具	段ボール			4	
保健室	1階	下津一中	保健室	1階	オートクレーブ高圧除菌滅菌	48	54	40		1
保健室	1階	下津一中	保健室	1階	書類等	段ボール			4	
保健室	1階	下津一中	保健室前	1階	担架ケース	28	27	220		1
保健室	1階	下津一中	保健室前	2階	担架	170	15	15		1
保健室	1階	下津一中	保健室	1階	掃除機	30	30	92		1
保健室	1階	下津一中	保健室	1階	鏡	35		50		1
相談室1	1階	下津一中	保健室	1階	スチール戸棚	180	45	88		1
相談室1	1階	下津一中	相談室１	2階	ローテーブル	60	90	38		1
相談室1	1階	下津一中	相談室１	2階	ソファ（１人掛け）	70	74	70		2
相談室1	1階	下津一中	相談室１	2階	ソファ（２人掛け）	138	74	70		1
相談室2	1階	下津一中	保健室	1階	椅子	60	60	70		2
相談室2	1階	下津一中	保健室	1階	衝立ピンク	90	3	120		2
相談室2	1階	下津一中	相談室１	2階	スチール書棚	177	55	182		1
校内教育支援センター	1階	下津一中	相談室１	2階	長机	180	60	70		4
校内教育支援センター	1階	下津一中	相談室2	2階	パイプ椅子	43	5	86		2
校内教育支援センター	1階	下津一中	相談室1	2階	パイプ椅子	43	5	86		6
共用スペース1	1階	下津一中	音楽室		液晶テレビ	146	6	84		1
共用スペース1	1階	下津一中	音楽室		液晶テレビ台	96	60	160		1
共用スペース1	1階	下津一中	図書室	2階	本棚③	180	60	120		1
普通教室1-1	2階	下津一中	2A・少人数	1階	生徒机（大）	65	45	72		26
普通教室1-1	2階	下津一中	2A・少人数	1階	生徒用イス	36	45	80		26
普通教室1-1	2階	下津一中	2A	1階	モニター台	96	74	170		1
普通教室1-1	2階	下津一中	2A	1階	電子黒板	146	8	84		1
普通教室1-1	2階	下津一中	2A	1階	配膳台	102	45	72		1
普通教室1-1	2階	下津一中	2A	1階	タブレット保管庫	87	64	80		1
普通教室1-1	2階	下津一中	2A	1階	教室備品	段ボール			1	
特別支援教室1	2階	下津一中	1C教室	新館3階	黄色い天板の長机	146	67	72		2
特別支援教室1	2階	下津一中	1C教室	新館3階	三段ボックス	42	29	88		2
特別支援教室1	2階	下津一中	1C教室	新館3階	ガラス戸付き棚　上段	176	55	87		1
特別支援教室1	2階	下津一中	1C教室	新館3階	ガラス戸付き棚　下段	176	55	94		1
特別支援教室1	2階	下津一中	1C教室	新館3階	ホワイトボード	180	10	185		1
普通教室2-1	2階	下津一中	1A・少人数	1階	生徒机（大）	65	45	72		28
普通教室2-1	2階	下津一中	1A・少人数	1階	生徒用イス	36	45	80		28
普通教室2-1	2階	下津一中	1A	1階	モニター台	96	74	170		1
普通教室2-1	2階	下津一中	1A	1階	電子黒板	146	8	84		1
普通教室2-1	2階	下津一中	1A	1階	配膳台	102	45	72		1
普通教室2-1	2階	下津一中	少人数	1階	タブレット保管庫	87	64	80		1
普通教室2-1	2階	下津一中	1A	1階	教室備品	段ボール			1	
図書・PCスペース	2階	下津一中	図書室	2階	本棚A	180	45	180		1
図書・PCスペース	2階	下津一中	図書室	2階	本棚B（茶）	180	30	180		1
図書・PCスペース	2階	下津一中	図書室	2階	本棚C（白）	180	30	180		3
図書・PCスペース	2階	下津一中	図書室	2階	L字型カウンター	225	110	75		1
図書・PCスペース	2階	下津一中	図書室	2階	読書用いす	45	40	80		27
図書・PCスペース	2階	下津一中	図書室	2階	長机	180	75	70		7
図書・PCスペース	2階	下津一中	図書室	2階	PC台	65	55	120		1
図書・PCスペース	2階	下津一中	図書室	2階	書籍	段ボール			110	
小人数教室2	2階	下津一中	少人数	1階	生徒用机	65	45	72		18
小人数教室2	2階	下津一中	少人数	1階	生徒用いす	36	45	80		18
小人数教室4	2階	下津一中	1B教室	2階	パソコン机のような棚	55	65	120		3
小人数教室4	2階	下津一中	1B教室	2階	パーテーション	153	35	120		1

・段ボールサイズ（幅48×奥行33×高さ25）cm　　・ファイルメーター（m単位÷0.45＝箱数）

引越先の部屋	引越先の階数	物品所在学校名	物品のある場所	場所の階数	物品名	幅（cm）	奥行（cm）	高さ（cm）	ダンボール数	入れない物の数
小人数教室4	2階	下津一中	1B教室	2階	折り畳み式長机	180	60	7		2
小人数教室4	2階	下津一中	1B教室	2階	ガラス戸付きスチール棚	88	40	90		1
小人数教室4	2階	下津一中	1B教室	2階	スチール本棚	80	25	150		1
小人数教室4	2階	下津一中	1B教室	2階	木製台	70	50	60		1
小人数教室4	2階	下津一中	1B教室	2階	プラ引き出し	40	42	98		1
小人数教室4	2階	下津一中	1B教室	2階	生徒用机	65	45	72		3
小人数教室4	2階	下津一中	1B教室	2階	生徒用イス	36	45	80		2
普通教室3-1	3階	下津一中	3A	1階	生徒用机	65	45	72		16
普通教室3-1	3階	下津一中	3A	1階	生徒用いす	36	45	80		16
普通教室3-1	3階	下津一中	3A	1階	掃除用具箱	30	30	38		1
普通教室3-1	3階	下津一中	3A	1階	ゴミ箱缶	30	30	38		1
普通教室3-1	3階	下津一中	3A	1階	電子黒板	150	72	210		1
普通教室3-2	3階	下津一中	少人数	1階	掃除道具	45	40	179		1
普通教室3-2	3階	下津一中	少人数	1階	ゴミ箱缶	30	30	38		1
美術室	3階	下津一中	美術室	新館1階	教卓	240	90	85		1
美術室	3階	下津一中	美術準備室	新館1階	画用紙用棚	65	45	105		1
美術室	3階	下津一中	美術準備室	新館1階	画材等	段ボール			2	
美術室	3階	下津一中	1C教室	新館3階	モニター台	96	74	170		1
美術室	3階	下津一中	1C教室	新館3階	モニター	146	8	84		1
音楽室	3階	下津一中	音楽室	3階	グランドピアノ	150	225	102		1
音楽室	3階	下津一中	音楽室	3階	スピーカー	22	34	102		2
音楽室	3階	下津一中	音楽室	3階	ギター	40	16	108		16
音楽室	3階	下津一中	音楽室	3階	生徒机	65	45	70		20
音楽室	3階	下津一中	音楽室	3階	生徒椅子	43	40	80		30
音楽室	3階	下津一中	音楽室	3階	CDデッキ	38	17	13		1
音楽室	3階	下津一中	音楽室	3階	CDデッキ	38	17	13		3
音楽室	3階	下津一中	体育館	体育館	電子黒板	190	55	180		1
音楽準備室	3階	下津一中	音楽準備室	3階	収納棚①・②	90	70	180		2
音楽準備室	3階	下津一中	音楽準備室	3階	収納棚③	180	75	180		1
音楽準備室	3階	下津一中	音楽準備室	3階	ギターラック（2段）	135	43	200		1
音楽準備室	3階	下津一中	音楽準備室	3階	琴	187	30	10		7
音楽準備室	3階	下津一中	音楽準備室	3階	琴の台	147	47	34		7
音楽準備室	3階	下津一中	音楽準備室	3階	三味線	104	14	30		4
音楽準備室	3階	下津一中	音楽準備室	3階	チューバ	95	45	62		1
音楽準備室	3階	下津一中	音楽準備室	3階	シロフォン	106	56	80		1
音楽準備室	3階	下津一中	音楽準備室	3階	コントラバス（お家つき）	90	65	210		1
音楽準備室	3階	下津一中	音楽準備室	3階	尺八	45	32	15		1
音楽準備室	3階	下津一中	音楽準備室	3階	和太鼓	35	35	15		1
音楽準備室	3階	下津一中	音楽準備室	3階	和太鼓の台	40	43	36		1
音楽準備室	3階	下津一中	音楽準備室	3階	ハンドベルセット	58	57	12		1
音楽準備室	3階	下津一中	音楽準備室	3階	打楽器小物	段ボール			2	
理科室	3階	下津一中	理科室	新館3階	双眼実体顕微鏡（木箱）	22	9	30		6
理科室	3階	下津一中	理科室	新館3階	双眼実体顕微鏡（プラ箱）	40	9	35		6
理科室	3階	下津一中	理科室	新館3階	顕微鏡	段ボール			3	
理科室	3階	下津一中	理科室	新館3階	顕微鏡（木箱・大）	22	26	43		3
理科室	3階	下津一中	理科室	新館3階	顕微鏡（木箱・小）	22	17	39		1
理科室	3階	下津一中	理科室	新館3階	顕微鏡（プラ箱）	40	9	35		3
理科室	3階	下津一中	理科室	新館3階	衝突実験器	106	13	8		6
理科室	3階	下津一中	理科室	新館3階	実験用斜面	122	18	6		6
理科室	3階	下津一中	理科室	新館3階	スタンド	24	24	66		6
理科室	3階	下津一中	理科室	新館3階	顕微鏡用光源装置（白色）	64	13	14		3
理科室	3階	下津一中	理科室	新館3階	電子黒板	149	8	92		1
理科室	3階	下津一中	理科室	新館3階	電子黒板の台	96	60	170		1
理科室	3階	下津一中	理科室	新館3階	キャスター付き袖机	90	45	73		1

・段ボールサイズ（幅48×奥行33×高さ25）cm　　・ファイルメーター（m単位÷0.45＝箱数）

引越先の部屋	引越先の階数	物品所在学校名	物品のある場所	場所の階数	物品名	幅（cm）	奥行（cm）	高さ（cm）	ダンボール数	入れない物の数
理科室	3階	下津一中	理科室	新館3階	堆積岩標本セット	段ボール			7	
理科室	3階	下津一中	理科室	新館3階	火成岩標本セット	段ボール			7	
理科室	3階	下津一中	理科室	新館3階	化石標本セット	52	23	5		7
理科室	3階	下津一中	理科室	新館3階	位置エネルギー実験装置	14	10	72		6
理科室	3階	下津一中	理科室	新館3階	位置エネルギー実験装置	33	13	74		1
理科室	3階	下津一中	理科室	新館3階	力学台車	段ボール			4	
理科準備室	3階	下津一中	理科準備室	新館3階	ガラス戸付き木製棚	180	81	179		1
理科準備室	3階	下津一中	理科準備室	新館3階	黒色半球	64	64	40		2
理科準備室	3階	下津一中	理科準備室	新館3階	定温保管庫	39	36	47		1
理科準備室	3階	下津一中	理科室前廊下	新館3階	黄色い木製机	146	67	74		1
理科準備室	3階	下津一中	理科準備室	新館3階	乾燥棚	84	55	169		1
理科準備室	3階	下津一中	理科準備室	新館3階	乾燥棚　プラ	54	48	150		1
理科準備室	3階	下津一中	理科準備室	新館3階	作業机	180	90	80		1
理科準備室	3階	下津一中	理科準備室	新館3階	薬品棚（二段組）	90	90	180		1
理科準備室	3階	下津一中	理科準備室	新館3階	薬品棚（一段）	90	50	90		1
理科準備室	3階	下津一中	理科準備室	新館3階	引き出しつきロッカー	90	45	100		1
理科準備室	3階	下津一中	理科準備室	新館3階	PC机	110	66	66		1
理科準備室	3階	下津一中	理科準備室	新館3階	風向風速計	43	25	63		1
理科準備室	3階	下津一中	理科準備室	新館3階	パンタグラフ（大）	14	14	57		1
理科準備室	3階	下津一中	理科準備室	新館3階	パンタグラフ（小）	20	20	63		1
理科準備室	3階	下津一中	理科準備室	新館3階	地球儀	30	30	52		1
理科準備室	3階	下津一中	理科準備室	新館3階	実験器具	段ボール			15	
理科準備室	3階	下津一中	理科準備室	新館3階	薬品	段ボール			15	
小人数教室6	3階	下津一中	玄関	1階	電子黒板	149	68	203		1
屋内運動場	体育館	下津一中	体育館	体育館	ホワイトボード	190	55	180		1
ステージ	体育館	下津一中	体育館	体育館	グランドピアノ	150	155	100		1
ステージ	体育館	下津一中	体育館	体育館	演台　小	50	50	70		1
ステージ	体育館	下津一中	体育館	体育館	マイクスタンド大	15	15	30		1
ステージ	体育館	下津一中	体育館	体育館	マイクスタンド小	60	64	106		1
ステージ	体育館	下津一中	体育館	体育館	パイプ椅子	44	77	10		155
ステージ	体育館	下津一中	卓球室	体育館	中用椅子	44	77	10		2
器具庫（1）	体育館	下津一中	卓球室	体育館	卓球台	153	75	160		1
器具庫（1）	体育館	下津一中	卓球室	体育館	マシン	17	24	55		1
器具庫（1）	体育館	下津一中	卓球室	体育館	卓球ボールかご	44	33	80		3
器具庫（1）	体育館	下津一中	卓球室	体育館	卓球フェンス小	140	2	75		5
器具庫（1）	体育館	下津一中	卓球室	体育館	卓球フェンス大	200	2	75		1
器具庫（1）	体育館	下津一中	卓球室	体育館	卓球ボール入れ	180	40	170		3
器具庫（1）	体育館	下津一中	卓球室	体育館	ボール、台ネットなど	段ボール			5	
器具庫（1）	体育館	下津一中	卓球室	体育館	ラケット	段ボール			1	
器具庫（1）	体育館	下津一中	卓球室	体育館	スポットクーラー	40	43	88		1
器具庫（1）	体育館	下津一中	卓球室	体育館	ホワイトボード　小	90	40	143		1
器具庫（1）	体育館	下津一中	卓球室	体育館	長机	60	180	15		1
器具庫（1）	体育館	下津一中	体育館入口倉庫	体育館	ヒーター	100	70	105		1
器具庫（1）	体育館	下津一中	体育館入口倉庫	体育館	ストーブ	45	45	60		3
器具庫（1）	体育館	下津一中	体育館入口倉庫	体育館	スポットクーラー	40	40	120		1
器具庫（1）	体育館	下津一中	体育館入口倉庫	体育館	扇風機　コロコロ付	50	65	85		2
器具庫（1）	体育館	下津一中	体育館入口倉庫	体育館	扇風機　大	70	80	110		1
器具庫（1）	体育館	下津一中	部室		ボールケース	20	20	105		1
器具庫（1）	体育館	下津一中	部室		ボール	40	20	40		1
器具庫（1）	体育館	下津一中	部室		ボール	70	50	20		1
器具庫（1）	体育館	下津一中	部室		TOセット	50	28	35		1
器具庫（1）	体育館	下津一中	部室		クーラーボックス	段ボール			1	
器具庫（1）	体育館	下津一中	部室		作戦ボード	段ボール			1	
器具庫（1）	体育館	下津一中	部室	体育館	バレーボール	段ボール			10	

・段ボールサイズ（幅48×奥行33×高さ25）cm　　・ファイルメーター（m単位÷0.45＝箱数）

引越先の部屋	引越先の階数	物品所在学校名	物品のある場所	場所の階数	物品名	幅（cm）	奥行（cm）	高さ（cm）	ダンボール数	入れない物の数
器具庫（1）	体育館	下津一中	部室	体育館	ボールケース	55	120	96		1
器具庫（1）	体育館	下津一中	部室	体育館	ネット	段ボール			2	
器具庫（1）	体育館	下津一中	部室	体育館	空気入れ	段ボール			1	
器具庫（1）	体育館	下津一中	部室	体育館	ラインフラッグセット	段ボール			1	
器具庫（2）	体育館	下津一中	体育館入口倉庫	体育館	マット（短）白	180	90	6		5
器具庫（2）	体育館	下津一中	体育館入口倉庫	体育館	マット（長）緑	120	70	70		3
器具庫（2）	体育館	下津一中	体育館入口倉庫	体育館	セーフティマット　緑	200	65	200		1
器具庫（2）	体育館	下津一中	体育館入口倉庫	体育館	セーフティマット　青	200	80	150		1
器具庫（2）	体育館	下津一中	体育館入口倉庫	体育館	走り高跳び　バー			300		4
器具庫（2）	体育館	下津一中	体育館入口倉庫	体育館	跳び箱　大	105	100	140		1
器具庫（2）	体育館	下津一中	体育館入口倉庫	体育館	跳び箱　中	90	100	120		2
器具庫（2）	体育館	下津一中	体育館入口倉庫	体育館	ロイター板　緑	60	120	15		2
器具庫（2）	体育館	下津一中	体育館入口倉庫	体育館	ロイター板　黄	60	120	15		2
器具庫（2）	体育館	下津一中	体育館入口倉庫	体育館	走り高跳び　支柱　緑	60	60	260		2
器具庫（2）	体育館	下津一中	体育館入口倉庫	体育館	走り高跳び　支柱　青	60	50	225		2
器具庫（2）	体育館	下津一中	体育館入口倉庫	体育館	審判台	65	80	145		1
器具庫（2）	体育館	下津一中	体育館東側倉庫	体育館	デジタイマー	60	15	40		1
器具庫（2）	体育館	下津一中	体育館東側倉庫	体育館	長座体前屈	55	35	10		1
器具庫（2）	体育館	下津一中	体育館東側倉庫	体育館	握力計	段ボール			1	
器具庫（2）	体育館	下津一中	体育館東側倉庫	体育館	ビブス（かご）	35	27	20		1
器具庫（2）	体育館	下津一中	体育館東側倉庫	体育館	空気入れ	段ボール			1	
器具庫（2）	体育館	下津一中	体育館東側倉庫	体育館	コーン　大	40	40	70		3
器具庫（2）	体育館	下津一中	体育館東側倉庫	体育館	コーン　中	30	30	45		12
器具庫（2）	体育館	下津一中	体育館東側倉庫	体育館	長机　折りたたみ　大	180	60	110		3
器具庫（2）	体育館	下津一中	体育館東側倉庫	体育館	長机　折りたたみ　中	180	40	85		4
器具庫（2）	体育館	下津一中	体育館東側倉庫	体育館	バドミントンシャトル　箱入り	段ボール			1	
器具庫（2）	体育館	下津一中	体育館東側倉庫	体育館	バドミントンシャトル　ラケット	70	40	30		1
器具庫（2）	体育館	下津一中	体育館東側倉庫	体育館	バレーボール　かご	65	65	100		1
器具庫（2）	体育館	下津一中	体育館東側倉庫	体育館	バスケットボール　かご	90	80	75		1
器具庫（2）	体育館	下津一中	体育館東側倉庫	体育館	グローブ	55	45	30		1
器具庫（2）	体育館	下津一中	体育館東側通路	体育館	モップハンガー	130	55	140		1
器具庫（2）	体育館	下津一中	体育館東側通路	体育館	モップ	100	20	150		3
器具庫（2）	体育館	下津一中	体育館東側通路	体育館	コードリール	段ボール			1	
器具庫（2）	体育館	下津一中	格技室	1階	柔道着（プラケース入）	68	43	33		7
器具庫（2）	体育館	下津一中	教材室	1階	体育祭　はちまき・アンカー	45	40	8		1
器具庫（2）	体育館	下津一中	教材室	1階	体育祭　ブロック旗	40	25	25		1
器具庫（2）	体育館	下津一中	卓球室	体育館	モップ	100	20	150		1
器具庫（外部）	体育館	下津一中	運動場	外	ブラシ	120	20	145		4
器具庫（外部）	体育館	下津一中	運動場	外	トンボ	90	20	170		3
器具庫（外部）	体育館	下津一中	運動場	外	一輪車	65	130	5		2
器具庫（外部）	体育館	下津一中	体躯倉庫（外）	外	ラインカー	31	65	80		1
器具庫（外部）	体育館	下津一中	体躯倉庫（外）	外	メジャー	段ボール			1	
器具庫（外部）	体育館	下津一中	体躯倉庫（外）	外	長縄	段ボール			1	
器具庫（外部）	体育館	下津一中	体躯倉庫（外）	外	コーン　大	40	40	70		20
器具庫（外部）	体育館	下津一中	体躯倉庫（外）	外	コーン　ミニ	28	28	43		8
器具庫（外部）	体育館	下津一中	部室1	外	タイヤ　大	93	93	28		7
器具庫（外部）	体育館	下津一中	部室1	外	タイヤ　小	77	77	20		5
器具庫（外部）	体育館	下津一中	部室3	外	外用　パイプ椅子	44	77	10		80
器具庫（外部）	体育館	下津一中	部室3	外	外用　長机	180	60	10		10
器具庫（外部）	体育館	下津一中	部室7	外	グローブ・ボール　コンテナ入り	52	37	30		2
器具庫（外部）	体育館	下津一中	部室7	外	ソフトボール　ティー	43	43	72		3
器具庫（外部）	体育館	下津一中	部室7	外	ソフトボール　バット			80		5
器具庫（外部）	体育館	下津一中	部室8	外	フレキハードル	105	65	80		3

・段ボールサイズ（幅48×奥行33×高さ25）cm　　・ファイルメーター（m単位÷0.45＝箱数）

引越先の部屋	引越先の階数	物品所在学校名	物品のある場所	場所の階数	物品名	幅（cm）	奥行（cm）	高さ（cm）	ダンボール数	入れない物の数
器具庫（外部）	体育館	下津一中	部室９	外	テント　ワンタッチ	30	50	185		4
器具庫（外部）	体育館	下津一中	テニス器具	外	テニスボール　４カゴ	35	50	24		3
器具庫（外部）	体育館	下津一中	テニス器具庫	外	簡易テント　１つ	19	19	117		1
器具庫（外部）	体育館	下津一中	テニス器具庫	外	コートブラシ	150	20	145		2
器具庫（外部）	体育館	下津一中	陸上部部室	1階	ジャベリックスロー	70				1
器具庫（外部）	体育館	下津一中	陸上部部室	1階	砲丸５ｋｇ	段ボール			1	
器具庫（外部）	体育館	下津一中	陸上部部室	1階	ラダー	60				2
器具庫（外部）	体育館	下津一中	陸上部部室	1階	メディシンボール４ｋｇ	段ボール			1	
器具庫（外部）	体育館	下津一中	陸上部部室	1階	バランスディスク	段ボール			2	
器具庫（外部）	体育館	下津一中	陸上部部室	1階	銀マット	71	25			6
器具庫（外部）	体育館	下津一中	陸上部部室	1階	メディシンボール２ｋｇ	35	35			2
器具庫（外部）	体育館	下津一中	陸上部部室	1階	ハードル	65	10	105		12
器具庫（外部）	体育館	下津一中	陸上部部室	1階	フレキハードル	105	65	80		4
器具庫（外部）	体育館	下津一中	陸上部部室	1階	ミニハードル	46	22	12		17
器具庫（外部）	体育館	下津一中	陸上部部室	1階	なわとび	段ボール			1	
器具庫（外部）	体育館	下津一中	体育倉庫	1階	簡易式スターター	52				1
器具庫（外部）	体育館	下津一中	体育倉庫	1階	マーカー	段ボール			1	
器具庫（外部）	体育館	下津一中	体育倉庫	1階	スターティングブロック	段ボール			6	
エントランスホール	体育館	下津一中	体育館入口	体育館	掃除道具入れ	50	50	180		1
エントランスホール	体育館	下津一中	体育館入口	体育館	環境管理温湿度計	段ボール			1	
配膳室	体育館	下津一中	配膳室	1階	洗濯機	56	64	97		1
配膳室	体育館	下津一中	配膳室	1階	戸棚付き移動台	90	60	80		1
配膳室	体育館	下津一中	配膳室	1階	戸棚付き移動台	100	60	80		1
配膳室	体育館	下津一中	配膳室	1階	配膳スチール棚可動式	106	61	154		1
配膳室	体育館	下津一中	配膳室	1階	ワゴン	90	60	81		1
配膳室	体育館	下津一中	配膳室	1階	ワゴン手付き	85	64	86		1
配膳室	体育館	下津一中	配膳室	1階	ロッカー（掃除用具入れ）	46	52	180		1
配膳室	体育館	下津一中	配膳室	1階	ナイロン袋、ペーパータオル等	段ボール			2	
配膳室	体育館	下津一中	配膳室	1階	ふきんかけ	67	46	75		1
配膳室	体育館	下津一中	配膳室	1階	バケツ	段ボール			1	
野外倉庫	その他	下津一中	外倉庫	1階	バイク					1
野外倉庫	その他	下津一中	外倉庫	1階	自転車					1
								段ボール数⇒	435	

●移転物品一覧表（下津二中）

・段ボールサイズ（幅48×奥行33×高さ25）cm　　・ファイルメーター（m単位÷0.45＝箱数）

引越先の部屋	引越先の階数	物品所在学校名	物品のある場所	場所の階数	物品名	幅（cm）	奥行（cm）	高さ（cm）	ダンボール数	入れない物の数
校長室	1階	下津二中	校長室	2階	金庫	76	56	130		1
校長室	1階	下津二中	校長室	2階	観葉植物１	15		62		1
校長室	1階	下津二中	校長室	2階	観葉植物２	100		300		1
校長室	1階	下津二中	校長室	2階	アルバム・文集等	段ボール			50	
校長室	1階	下津二中	校長室	2階	指導要録等	段ボール			10	
職員室	1階	下津二中	職員室	2階	職員机	106	73	74		22
職員室	1階	下津二中	職員室	2階	職員机サイド机・棚	40	73	74		4
職員室	1階	下津二中	職員室	2階	FAX	38	37	32		1
職員室	1階	下津二中	職員室	2階	事務用プリンター	46	40	35		1
職員室	1階	下津二中	職員室	2階	空気清浄機	33	33	58		1
職員室	1階	下津二中	職員室	2階	扇風機	40	35	70		1
職員室	1階	下津二中	職員室	2階	さすまた	50	20	170		1
職員室	1階	下津二中	少人数１－１	1階	モニター	150	72	210		1
職員室	1階	下津二中	職員室	2階	職員椅子	45	55	80		22
職員室	1階	下津二中	職員室	2階	ヘルメット	段ボール			5	
職員室	1階	下津二中	職員室	2階	事務用引き出し	27	34	26		1
職員室	1階	下津二中	職員室	2階	教師用教科書	段ボール			10	
職員室	1階	下津二中	職員室	2階	各学年書類	段ボール			20	
職員室	1階	下津二中	職員室	2階	非常勤用校務パソコン	段ボール			1	
職員室	1階	下津二中	職員室	2階	トナー予備	44	21	25		1
職員室	1階	下津二中	職員室	2階	金属製棚（２段）①A	120	40	88		1
職員室	1階	下津二中	職員室	2階	職員机下用棚	56	30	62		21
職員室	1階	下津二中	職員室	2階	学級かご	44	32	40		1
職員室	1階	下津二中	職員室	2階	金属製棚（校長席前）③	90	45	70		1
職員室	1階	下津二中	職員室	2階	職員室書類	段ボール			15	
職員室	1階	下津二中	職員室	2階	ゴミ箱	30	30	30		12
職員室	1階	下津二中	職員室	2階	工具箱	53	23	22		1
職員室	1階	下津二中	職員室	2階	工具等	段ボール			6	
職員室	1階	下津二中	職員室	2階	テプラ	40	36	12		1
職員室	1階	下津二中	職員室	2階	キャスター付きホワイトボード	50	42	140		1
職員室	1階	下津二中	職員室	2階	台車	74	48	23		1
職員室	1階	下津二中	職員室	2階	数学黒板用定規	50	40	10		1
職員室	1階	下津二中	職員室	2階	職員室用文房具等	段ボール			5	
職員室	1階	下津二中	放送室	2階	旗立て	25	25	65		1
職員室	1階	下津二中	第２会議室	2階	書類・DVD等段ボール	段ボール			40	
職員室	1階	下津二中	職員室	2階	教頭机B	152	75	74		1
職員室	1階	下津二中	放送室	2階	金属製棚（３段）②C	176	40	88		1
職員室	1階	下津二中	少人数２－	2階	配膳台	100	45	73		1
給湯室	1階	下津二中	第２会議室	2階	椅子	43	43	79		12
給湯室	1階	下津二中	第２会議室	2階	食器棚	147	40	180		1
給湯室	1階	下津二中	第２会議室	2階	冷蔵庫	59	63	170		1
給湯室	1階	下津二中	第２会議室	2階	レンジ	49	38	31		1
給湯室	1階	下津二中	第２会議室	2階	キャビネット	40	44	180		1
給湯室	1階	下津二中	第２会議室	2階	ゴミ箱	28	35	50		7
給湯室	1階	下津二中	第２会議室	2階	サーキュレーター	25	25	38		1
給湯室	1階	下津二中	第２会議室	2階	食器乾燥機	48	32	43		1
給湯室	1階	下津二中	放送室	2階	冷凍庫	50	52	83		1
印刷室	1階	下津二中	教育相談室	2階	文具予備等	段ボール			20	
印刷室	1階	下津二中	教育相談室	2階	コピー用紙	段ボール			20	
印刷室	1階	下津二中	教育相談室	2階	スチールラック A	80	40	183		3
印刷室	1階	下津二中	印刷室	2階	輪転機	70	70	70		1
印刷室	1階	下津二中	印刷室	2階	輪転機　台 E	65	63	40		1
印刷室	1階	下津二中	印刷室	2階	拡大機	100	32	20		1

・段ボールサイズ（幅48×奥行33×高さ25）cm　　・ファイルメーター（m単位÷0.45＝箱数）

引越先の部屋	引越先の階数	物品所在学校名	物品のある場所	場所の階数	物品名	幅（cm）	奥行（cm）	高さ（cm）	ダンボール数	入れない物の数
印刷室	1階	下津二中	印刷室	2階	拡大機　台Ｆ	100	40	76		1
印刷室	1階	下津二中	印刷室	2階	用紙整理ケース	50	40	70		2
印刷室	1階	下津二中	印刷室	2階	画用紙整理ケース	61	43	70		1
印刷室	1階	下津二中	印刷室	2階	スチール棚（ICT関係)B	90	40	180		1
印刷室	1階	下津二中	印刷室	2階	スチール棚（封筒類)C	176	53	97		1
印刷室	1階	下津二中	印刷室	2階	スチール棚（消耗品)D	176	53	88		1
印刷室	1階	下津二中	印刷室	2階	スチール棚（冊子類）	88	53	180		1
印刷室	1階	下津二中	印刷室	2階	掃除機	30	30	45		1
印刷室	1階	下津二中	印刷室	2階	穴あけパンチ、大型ホッチキス	段ボール			2	
印刷室	1階	下津二中	印刷室	2階	ファイル類	段ボール			8	
印刷室	1階	下津二中	印刷室	2階	マーカー等(事務机に入ってる)	段ボール			2	
印刷室	1階	下津二中	印刷室	2階	ラミネーター等	段ボール			1	
印刷室	1階	下津二中	印刷室	2階	消耗品（棚周辺）	段ボール			28	
印刷室	1階	下津二中	印刷室	2階	ICT機器	段ボール			5	
印刷室	1階	下津二中	印刷室	2階	色コピー用紙等	段ボール			4	
印刷室	1階	下津二中	印刷室	2階	模造紙類	95	10	10		7
放送室	1階	下津二中	放送室	2階	金属製ロッカー①	88	52	179		1
放送室	1階	下津二中	放送室	2階	ワイヤレススピーカー(古)	32	20	42		1
放送室	1階	下津二中	放送室	2階	ワイヤレススピーカー(新)	26	24	38		2
放送室	1階	下津二中	放送室	2階	ワイヤレススピーカー(小)	段ボール			1	
放送室	1階	下津二中	放送室	2階	ラジカセ	段ボール			7	
放送室	1階	下津二中	放送室	2階	電源ドラム	段ボール			3	
放送室	1階	下津二中	放送室	2階	三脚（3本）	30	30	65		1
放送室	1階	下津二中	放送室	2階	カメラ・マイク・トランシーバー	段ボール			1	
放送室	1階	下津二中	視聴覚室	3階	折り畳みスクリーン	220	13	15		1
放送室	1階	下津二中	生活相談室	3階	パソコン用スピーカー	段ボール			1	
放送室	1階	下津二中	男子更衣室	2階	スクリーン	221	12	11		1
放送室	1階	下津二中	視聴覚室	3階	折り畳みスクリーン	220	13	15		1
放送室	1階	下津二中	少人数３－２	3階	プロジェクター（EPSONoffirio EB-430）	42	38	28		1
放送室	1階	下津二中	少人数３－２	3階	EPSON書画カメラ	段ボール			1	
会議室	1階	下津二中	会議室	2階	棚　A	176	40	88		2
会議室	1階	下津二中	会議室	2階	冊子類	段ボール			3	
会議室	1階	下津二中	会議室	2階	椅子	57	53	76		30
会議室	1階	下津二中	会議室	2階	長机	180	45	70		10
会議室	1階	下津二中	第２会議室	2階	スチール棚①② B	176	40	215		1
会議室	1階	下津二中	会議室	2階	棚	180	50	88		4
職員更衣室（男）	1階	下津二中	女子更衣室	2階	ロッカー１　×１１台	45	54	180		11
職員更衣室（男）	1階	下津二中	女子更衣室	2階	ロッカー２　×１台	45	51	180		1
職員更衣室（男）	1階	下津二中	男子更衣室	2階	金属製棚（枠のみ４段）④	179	44	180		1
職員更衣室（女）	1階	下津二中	男子更衣室	2階	金属製棚（４段･扉あり）①②	88	52	179		2
職員更衣室（女）	1階	下津二中	男子更衣室	2階	金属製棚（４段･扉なし）③	179	44	180		1
校務員室	1階	下津二中	第２会議室	2階	食器その他雑貨段ボール	段ボール			20	
校務員室	1階	下津二中	校務員室	2階	布団干し	115	18	123		1
校務員室	1階	下津二中	階段下倉庫	1階	たわし（新）	37	24	34		1
校務員室	1階	下津二中	階段下倉庫	1階	ホース（新）	40	40	25		1
校務員室	1階	下津二中	傘置き場	外	掃除道具	段ボール			7	
校務員室	1階	下津二中	屋上階段途中倉庫	3階	トイレ用サンダル	段ボール			3	
校務員室	1階	下津二中	屋上階段途中倉庫	3階	ほうき、デッキブラシ	30	130	20		2
校務員室	1階	下津二中	屋上階段途中倉庫	3階	便器ブラシ、たわし	段ボール			2	
校務員室	1階	下津二中	屋上階段途中倉庫	3階	長靴	段ボール			2	
校務員室	1階	下津二中	屋上階段途中倉庫	3階	竹ぼうき×3（束ねて）	30	170	20		1
校務員室	1階	下津二中	屋上階段途中倉庫	3階	雑巾かけ	60	10	75		1
校務員室	1階	下津二中	屋上階段途中倉庫	3階	バケツ×5（重ねて）	30	30	40		1
校務員室	1階	下津二中	男子更衣室	2階	クレンザー・サンポール	段ボール			2	

・段ボールサイズ（幅48×奥行33×高さ25）cm　　・ファイルメーター（m単位÷0.45＝箱数）

引越先の部屋	引越先の階数	物品所在学校名	物品のある場所	場所の階数	物品名	幅（cm）	奥行（cm）	高さ（cm）	ダンボール数	入れない物の数
校務員室	1階	下津二中	男子更衣室	2階	ゴム手袋	段ボール			1	
校務員室	1階	下津二中	男子更衣室	2階	スポンジ・メラミンスポンジ	段ボール			1	
校務員室	1階	下津二中	男子更衣室	2階	つっぱり棒・Ｓ字フック	段ボール			1	
家庭科室	1階	下津二中	調理室	2階	冷蔵庫	48	48	118		1
家庭科室	1階	下津二中	調理室	2階	包丁入れ	47	49	120		1
家庭科室	1階	下津二中	調理室	2階	デジタル量り	25	24	14		2
家庭科室	1階	下津二中	調理室	2階	まな板（１３枚）	段ボール			2	
家庭科室	1階	下津二中	調理室	2階	炊飯器（箱入り）	31	42	26		1
家庭科室	1階	下津二中	調理室	2階	炊飯器（箱入り）	31	35	25		1
家庭科室	1階	下津二中	調理室	2階	炊飯器（箱入り）	31	42	25		1
家庭科室	1階	下津二中	調理室	2階	ポット	22	30	25		2
家庭科室	1階	下津二中	調理室	2階	ざる（大4　中5　小4）	段ボール			4	
家庭科室	1階	下津二中	調理室	2階	スフレ用食器	34	20	21		1
家庭科室	1階	下津二中	調理室	2階	ガラス器（箱入り６）	14	14	12		1
家庭科室	1階	下津二中	調理室	2階	カップ＆ソーサー	段ボール			1	
家庭科室	1階	下津二中	調理室	2階	湯飲み	段ボール			1	
家庭科室	1階	下津二中	調理室	2階	皿類	段ボール			3	
家庭科室	1階	下津二中	調理室	2階	どんぶり	段ボール			2	
家庭科室	1階	下津二中	調理室	2階	汁椀	段ボール			2	
家庭科室	1階	下津二中	調理室	2階	フライパン（６）	段ボール			2	
家庭科室	1階	下津二中	調理室	2階	卵焼き器（６）	段ボール			1	
家庭科室	1階	下津二中	調理室	2階	天ぷら鍋（６）	段ボール			2	
家庭科室	1階	下津二中	調理室	2階	両手鍋（４）	段ボール			2	
家庭科室	1階	下津二中	調理室	2階	やかん（５）	段ボール			3	
家庭科室	1階	下津二中	調理室	2階	ホットプレート（４）	42	42	12		4
家庭科室	1階	下津二中	調理室	2階	ハンドミキサー	段ボール			3	
家庭科室	1階	下津二中	被服室	2階	ミシン（１５台）	35	20	30		15
家庭科室	1階	下津二中	被服室	2階	アイロン台（５）	36	16	40		1
家庭科室	1階	下津二中	被服室	2階	尺立て	26	28	75		1
家庭科室	1階	下津二中	被服室	2階	アイロン（１０）	段ボール			3	
家庭科室	1階	下津二中	準備室	2階	冷蔵庫	47	48	118		1
家庭科室	1階	下津二中	準備室	2階	裁縫道具類	段ボール			3	
家庭科室	1階	下津二中	調理室	2階	電子レンジ	45	32	30		3
家庭科室	1階	下津二中	調理室	2階	ふきん干し台	10	35	61		2
家庭科室	1階	下津二中	被服室	2階	スポットクーラー	55	55	137		1
家庭科室	1階	下津二中	被服室	2階	扇風機	36	36	70		1
家庭科室	1階	下津二中	調理室	2階	まな板立て	50	30	50		2
家庭科室	1階	下津二中	調理室	2階	配膳台（大）	180	75	70		4
家庭科室	1階	下津二中	調理室	2階	配膳台（小）	180	60	70		2
家庭科室	1階	下津二中	調理室	2階	配膳台（小）	180	60	70		2
家庭科室	1階	下津二中	理科室２	新館3階	モニター	146	6	84		1
家庭科室	1階	下津二中	理科室２	新館3階	モニター台	96	60	160		1
技術室	1階	下津二中	木工室	1階	糸のこ盤（脚あり）	42	100	120		2
技術室	1階	下津二中	木工室	1階	糸のこ盤（脚なし）	22	70	50		2
技術室	1階	下津二中	木工室	1階	ベルトサンダ	60	50	90		1
技術室	1階	下津二中	木工室	1階	木工室の机	150	90	76		2
技術室	1階	下津二中	木工室	1階	木工室の机	150	90	76		6
技術室	1階	下津二中	木工室	1階	電動のこぎり	90	90	45		1
技術室	1階	下津二中	木工室	1階	やすり（持ち手あり）	50	45	20		1
技術室	1階	下津二中	木工室	1階	のこぎり	65	65	22		2
技術室	1階	下津二中	木工室	1階	技術用備品	段ボール			5	
技術室	1階	下津二中	木工室	1階	電動のこぎり	90	40	45		2
技術室	1階	下津二中	木工室	1階	丸椅子	30	30	50		13
技術室	1階	下津二中	木工室	1階	クランプ	段ボール			1	

・段ボールサイズ（幅48×奥行33×高さ25）cm　　・ファイルメーター（m単位÷0.45＝箱数）

引越先の部屋	引越先の階数	物品所在学校名	物品のある場所	場所の階数	物品名	幅（cm）	奥行（cm）	高さ（cm）	ダンボール数	入れない物の数
技術室	1階	下津二中	技術準備室	1階	四ツ目ぎり	段ボール			1	
技術室	1階	下津二中	技術準備室	1階	げんのう	段ボール			1	
技術室	1階	下津二中	技術準備室	1階	はんだごてラック	80	40	150		1
技術室	1階	下津二中	技術準備室	1階	技術用備品	段ボール			10	
技術室	1階	下津二中	技術準備室	1階	電子黒板	150	65	210		1
技術室	1階	下津二中	技術準備室	1階	机	180	90	76		9
技術室	1階	下津二中	技術準備室	1階	丸椅子	30	30	50		17
洗濯室	1階	下津二中	傘置き場	外	洗濯機２	50	53	81		1
保健室	1階	下津二中	保健室	2階	鏡	46		122		1
保健室	1階	下津二中	保健室	2階	診療椅子（丸）	50	50	42		1
保健室	1階	下津二中	保健室	2階	丸椅子	36	36	43		2
保健室	1階	下津二中	保健室	2階	薬品戸棚	120	46	180		1
保健室	1階	下津二中	保健室	2階	執務椅子	55	45	90		1
保健室	1階	下津二中	保健室	2階	長机	150	60	70		1
保健室	1階	下津二中	保健室	2階	執務机	156	76	73		1
保健室	1階	下津二中	本館廊下	1階	①担架	180	15	15		1
保健室	1階	下津二中	生徒会室	2階	②担架	180	45	5		1
保健室	1階	下津二中	保健室	2階	衣装ケース	38	31	75		1
保健室	1階	下津二中	保健室	2階	扇風機	40	35	92		1
保健室	1階	下津二中	保健室	2階	電気ヒーター	30	30	85		1
保健室	1階	下津二中	保健室	2階	鉢植え観葉植物	100	40	200		1
保健室	1階	下津二中	保健室	1階	診台	61	18	48		1
保健室	1階	下津二中	保健室	2階	布団干し	115	18	123		1
保健室	1階	下津二中	保健室	2階	ソファーベット	200	70	45		1
保健室	1階	下津二中	保健室	2階	移動棚	45	35	60		1
保健室	1階	下津二中	保健室	2階	生徒机	60	40	70		1
保健室	1階	下津二中	第２会議室	2階	液晶テレビ	77	20	56		1
保健室	1階	下津二中	保健室	2階	衝立P	90	41	180		2
保健室	1階	下津二中	保健室	2階	ステップ台２段	35	49	33		1
保健室	1階	下津二中	保健室	2階	布団一式	90	75	40		1
保健室	1階	下津二中	保健室	1階	冷蔵庫	47	60	112		1
保健室	1階	下津二中	保健室	2階	健康診断格納庫	63	40	88		1
保健室	1階	下津二中	保健室	2階	身長計	36	40	205		1
保健室	1階	下津二中	保健室	2階	視力計１	45	50	152		1
保健室	1階	下津二中	保健室	2階	視力計２	36	42	148		1
保健室	1階	下津二中	保健室	2階	体重計	37	53	62		1
保健室	1階	下津二中	保健室	2階	ベット	90	200	64		2
保健室	1階	下津二中	保健室	2階	書類・書籍等	段ボール			6	
保健室	1階	下津二中	保健室	2階	検診器具等	段ボール			9	
保健室	1階	下津二中	保健室	2階	マットレス	90	180	10		2
保健室	1階	下津二中	保健室	2階	物干し	64	8	88		1
保健室	1階	下津二中	保健室	2階	脱衣かご	90	80	30		1
保健室	1階	下津二中	保健室	2階	収納棚	88	40	88		1
保健室	1階	下津二中	保健室	2階	給食エプロン	段ボール			3	
保健室	1階	下津二中	保健室	2階	アルコール消毒液	23.5	23.5	35		5
シャワー室	1階	下津二中	保健室	2階	ローテーブル	102	57	43		1
シャワー室	1階	下津二中	保健室	2階	物干し	64	10	88		1
シャワー室	1階	下津二中	保健室	2階	布団干し	104	17	123		1
シャワー室	1階	下津二中	傘置き場	1階	洗濯機１	50	52	83		1
相談室1	1階	下津二中	保健室	2階	衝立	90	38	167		1
小人数教室1	1階	下津二中	備蓄庫（トイレ横）	3階	生徒用机	65	45	70		2
小人数教室1	1階	下津二中	屋上前倉庫	3階	生徒机	65	45	70		5
小人数教室1	1階	下津二中	生徒会室	2階	生徒用机	65	45	70		1
小人数教室1	1階	下津二中	生徒会室	2階	生徒用椅子	36	45	80		6

・段ボールサイズ（幅48×奥行33×高さ25）cm　　・ファイルメーター（m単位÷0.45＝箱数）

引越先の部屋	引越先の階数	物品所在学校名	物品のある場所	場所の階数	物品名	幅（cm）	奥行（cm）	高さ（cm）	ダンボール数	入れない物の数
小人数教室1	1階	下津二中	視聴覚室	3階	生徒イス	36	45	80		2
校内教育支援センター	1階	下津二中	相談室	2階	執務机	103	70	70		2
校内教育支援センター	1階	下津二中	相談室	2階	椅子	84	83	74		2
校内教育支援センター	1階	下津二中	保健室	2階	ソファーP	198	52	75		1
校内教育支援センター	1階	下津二中	保健室	2階	書類棚	180	45	175		1
校内教育支援センター	1階	下津二中	保健室	2階	衝立アコーディオン	40	23	165		4
校内教育支援センター	1階	下津二中	相談室	2階	衝立ホワイト	90	48	165		2
閉架書庫	1階	下津二中	生徒会室	2階	旧タブレット	段ボール			1	
閉架書庫	1階	下津二中	生徒会室	2階	新タブレット（予備）	段ボール			4	
閉架書庫	1階	下津二中	中２階	2階	立体模型切断面説明器（昭和）	段ボール			7	
閉架書庫	1階	下津二中	中２階	2階	体積実験器具	段ボール			1	
閉架書庫	1階	下津二中	中２階	2階	三角定規（90 45 45）	段ボール			1	
閉架書庫	1階	下津二中	中２階	2階	分度器	段ボール			2	
閉架書庫	1階	下津二中	中２階	2階	確率実験グループセット	段ボール			2	
閉架書庫	1階	下津二中	中２階	2階	正多面体展開図説明器	段ボール			2	
閉架書庫	1階	下津二中	中２階	2階	線・点対称説明器	段ボール			1	
閉架書庫	1階	下津二中	中２階	2階	新教科書	段ボール			1	
閉架書庫	1階	下津二中	中２階	2階	書写展示シート	段ボール			1	
閉架書庫	1階	下津二中	中２階	2階	碁石の入った箱	段ボール			1	
閉架書庫	1階	下津二中	男子更衣室	2階	のぼり用ポール	27	18	165		1
閉架書庫	1階	下津二中	男子更衣室	2階	ヘルメット（自転車用）	48	35	30		1
閉架書庫	1階	下津二中	男子更衣室	2階	ヘルメット（防災用）	48	35	30		2
閉架書庫	1階	下津二中	生徒会室	2階	⑤～⑨サーキュレーター	32	21	44		5
閉架書庫	1階	下津二中	生徒会室	2階	⑩⑪空気清浄機	33	33	58		2
閉架書庫	1階	下津二中	生徒会室	2階	⑫空気清浄機	44	34	50		1
閉架書庫	1階	下津二中	生徒会室	2階	⑬⑭空気清浄機	33	33	58		2
閉架書庫	1階	下津二中	教育相談室	2階	加湿器	段ボール			9	
閉架書庫	1階	下津二中	校長室	2階	モニター	51	16	38		1
昇降口	1階	下津二中	廊下等	廊下等	電動消毒器	段ボール			1	
昇降口	1階	下津二中	廊下等	廊下等	キャスター付き黒板	65	30	157		1
昇降口	1階	下津二中	廊下等	廊下等	さすまた	50	30	170		1
昇降口	1階	下津二中	廊下等	廊下等	プランター（職員玄関）	65	23	20		10
昇降口	1階	下津二中	2階玄関	廊下等	傘立て	83	87	50		1
昇降口	1階	下津二中	廊下等	廊下等	玄関マット（２階玄関）	60	60	207		1
昇降口	1階	下津二中	廊下等	廊下等	玄関マット（１階玄関）	60	60	170		1
昇降口	1階	下津二中	廊下等	廊下等	玄関マット（１階玄関）	40	40	71		2
昇降口	1階	下津二中	生徒会室	2階	③④アルコール消毒機	30	30	148		2
昇降口	1階	下津二中	生徒会室	2階	車椅子(折りたたみ)	30	100	90		1
昇降口	1階	下津二中	廊下等	廊下等	植木（職員玄関）	38	38	140		1
昇降口	1階	下津二中	廊下等	廊下等	植木（職員玄関）	70	70	110		1
昇降口	1階	下津二中	廊下等	廊下等	ペットボトル回収箱	80	80	90		1
昇降口	1階	下津二中	傘置き場	中	傘立て	27	83	50		9
共用スペース1	1階	下津二中	第２会議室	2階	長机１（テーブル）	270	90	72		1
共用スペース1	1階	下津二中	第二図書室	1階	本棚①	180	22	180		2
共用スペース1	1階	下津二中	第二図書室	1階	本棚②	180	60	180		3
共用スペース1	1階	下津二中	第二図書室	1階	本棚③	180	60	120		1
共用スペース1	1階	下津二中	フリースペース	1階	ロッカー型マガジンラック	100	40	120		1
普通教室1-1	2階	下津二中	２Ａ	1階	教卓	70	45	90		1
普通教室1-1	2階	下津二中	２Ａ	1階	ほうき	20	10	123		10
普通教室1-2	2階	下津二中	少人数	1階	教卓	70	45	90		1
普通教室1-2	2階	下津二中	２Ａ	1階	生徒机（大）	65	45	72		26
普通教室1-2	2階	下津二中	２Ａ	1階	生徒用イス	36	45	80		26
普通教室1-2	2階	下津二中	２Ａ	1階	モニター台	96	74	170		1
普通教室1-2	2階	下津二中	２Ａ	1階	電子黒板	146	8	84		1

・段ボールサイズ（幅48×奥行33×高さ25）cm　　・ファイルメーター（m単位÷0.45＝箱数）

引越先の部屋	引越先の階数	物品所在学校名	物品のある場所	場所の階数	物品名	幅（cm）	奥行（cm）	高さ（cm）	ダンボール数	入れない物の数
普通教室1-2	2階	下津二中	２Ａ	1階	配膳台	102	45	72		1
普通教室1-2	2階	下津二中	第二図書館	1階	タブレット保管庫	87	64	80		1
普通教室1-2	2階	下津二中	２Ａ	1階	教室備品	段ボール			1	
特別支援教室1	2階	下津二中	かがやき	2階	ロッカー	46	52	180		1
特別支援教室1	2階	下津二中	かがやき	2階	時間割ホワイトボード	45	1	60		1
特別支援教室1	2階	下津二中	かがやき	2階	生徒机	65	45	70		4
特別支援教室1	2階	下津二中	かがやき	2階	ソファ	120	57	67		1
特別支援教室1	2階	下津二中	かがやき	2階	長机	180	58	69		1
特別支援教室1	2階	下津二中	かがやき	2階	アコーディオンカーテン	45	20	166		1
特別支援教室1	2階	下津二中	かがやき	2階	パイスいす	38	3	83		3
特別支援教室1	2階	下津二中	かがやき	2階	時間割黒板	90	1	90		1
特別支援教室1	2階	下津二中	かがやき	2階	生徒いす	36	36	75		4
特別支援教室1	2階	下津二中	かがやき	2階	電子黒板	150	8	91		1
特別支援教室1	2階	下津二中	かがやき	2階	電子黒板台	96	73	166		1
特別支援教室1	2階	下津二中	かがやき	2階	ごみ缶	30	30	38		1
普通教室2-1	2階	下津二中	１Ａ	1階	教卓	70	45	90		1
普通教室2-1	2階	下津二中	１Ａ	1階	ほうき	20	10	123		10
普通教室2-2	2階	下津二中	少人数	1階	教卓	70	45	90		1
普通教室2-2	2階	下津二中	１Ａ	1階	生徒机（大）	65	45	72		30
普通教室2-2	2階	下津二中	１Ａ	1階	生徒用イス	36	45	80		30
普通教室2-2	2階	下津二中	１Ａ	1階	配膳台	102	45	72		1
普通教室2-2	2階	下津二中	第二図書館	1階	タブレット保管庫	87	64	80		1
普通教室2-2	2階	下津二中	１Ａ	1階	教室備品	段ボール			1	
普通教室2-2	2階	下津二中	３Ａ	2階	電子黒板	150	65	210		1
特別支援教室2	2階	下津二中	そよ風	2階	パーテーション（白）	90	45	164		2
特別支援教室2	2階	下津二中	そよ風	2階	パーテーション（緑）	42	46	166		1
特別支援教室2	2階	下津二中	そよ風	2階	ソファ	119	63	74		1
特別支援教室2	2階	下津二中	そよ風	2階	ロッカー	90	47	205		1
特別支援教室2	2階	下津二中	そよ風	2階	棚	90	43	90		1
特別支援教室2	2階	下津二中	そよ風	2階	教卓	70	45	90		1
特別支援教室2	2階	下津二中	そよ風	2階	教師用机	106	73	74		1
特別支援教室2	2階	下津二中	そよ風	2階	ぞうきんかけ	46	30	57		1
特別支援教室2	2階	下津二中	そよ風	2階	机	180	60	70		2
特別支援教室2	2階	下津二中	そよ風	2階	生徒机	65	45	70		7
特別支援教室2	2階	下津二中	そよ風	2階	生徒用いす	43	43	76		9
特別支援教室2	2階	下津二中	そよ風	2階	パイプ椅子	44	5	88		1
特別支援教室2	2階	下津二中	そよ風	2階	紙芝居	41	5	28		1
特別支援教室2	2階	下津二中	そよ風	2階	パズル（世界地図）	66	27	3		1
特別支援教室2	2階	下津二中	そよ風	2階	カルタ・パズル等	段ボール			4	
特別支援教室2	2階	下津二中	そよ風	2階	本	段ボール			5	
特別支援教室2	2階	下津二中	そよ風	2階	地球儀	33	33	46		4
特別支援教室2	2階	下津二中	そよ風	2階	キャスター付いす	42	47	76		1
特別支援教室2	2階	下津二中	そよ風	2階	空気清浄機	33	33	58		1
特別支援教室2	2階	下津二中	そよ風	2階	加湿器	35	17	36		1
特別支援教室2	2階	下津二中	そよ風	2階	電子黒板・台	150	72	210		1
特別支援教室2	2階	下津二中	そよ風	2階	ほうき	39	12	134		1
特別支援教室2	2階	下津二中	そよ風	2階	ごみ缶	30	30	38		1
図書・PCスペース	2階	下津二中	図書室	新館1階	本棚D	180	26	180		4
図書・PCスペース	2階	下津二中	図書室	新館1階	本棚E	100	30	180		1
図書・PCスペース	2階	下津二中	第二図書室	1階	長机（楕円部分有）	180	60	70		2
図書・PCスペース	2階	下津二中	第二図書室	1階	書籍	段ボール			200	
図書・PCスペース	2階	下津二中	職員室	2階	職員室前液晶テレビ	73	18	49		1
小人数教室2	2階	下津二中	職員室	2階	電子黒板	149	68	203		1
小人数教室3	2階	下津二中	少人数３－２	3階	教卓	70	45	90		1

・段ボールサイズ（幅48×奥行33×高さ25）cm　　・ファイルメーター（m単位÷0.45＝箱数）

引越先の部屋	引越先の階数	物品所在学校名	物品のある場所	場所の階数	物品名	幅（cm）	奥行（cm）	高さ（cm）	ダンボール数	入れない物の数
小人数教室3	2階	下津二中	少人数３－２	3階	生徒机（大）	65	45	72		7
小人数教室3	2階	下津二中	少人数2-1	2階	生徒用机	65	45	70		11
小人数教室3	2階	下津二中	少人数３－２	3階	ホワイトボード	46	9	62		1
小人数教室3	2階	下津二中	少人数３－２	3階	マーカーセット	段ボール			4	
小人数教室3	2階	下津二中	少人数３－２	3階	生徒用イス	36	45	80		17
小人数教室3	2階	下津二中	少人数３－２	3階	ほうき	20	10	123		11
小人数教室3	2階	下津二中	少人数３－２	3階	バケツ	32	32	23		2
小人数教室3	2階	下津二中	少人数３－２	3階	缶のごみ箱	32	32	37		1
小人数教室3	2階	下津二中	少人数３－２	3階	タイマー	段ボール			1	
小人数教室3	2階	下津二中	少人数３－２	3階	ちりとり	段ボール			1	
小人数教室3	2階	下津二中	少人数2-1	2階	生徒用いす	36	40	76		1
小人数教室3	2階	下津二中	１Ａ	1階	モニター台	96	74	170		1
小人数教室3	2階	下津二中	１Ａ	1階	モニター	146	8	84		1
小人数教室4	2階	下津二中	被服室	2階	電子黒板					1
女子更衣室	2階	下津二中	女子更衣室	1階	備品	段ボール			1	
倉庫1	2階	下津二中	階段下倉庫	1階	スリッパ（ケース）	73	40	30		2
倉庫1	2階	下津二中	階段下倉庫	1階	スリッパ（コンテナ）	51	36	30		3
倉庫1	2階	下津二中	階段下倉庫	1階	脚立（大）	35	30	185		1
普通教室3-1	3階	下津二中	３Ａ	2階	配膳台	102	45	72		1
普通教室3-1	3階	下津二中	３Ａ	2階	黒板消しクリーナー	15	26	17		1
普通教室3-1	3階	下津二中	３Ａ	2階	備品	段ボール			1	
普通教室3-1	3階	下津二中	３Ａ	2階	ほうき	20	10	123		7
普通教室3-1	3階	下津二中	３Ａ	2階	教卓	70	45	90		1
普通教室3-1	3階	下津二中	生徒会室	2階	タブレット充電庫	85	66	80		1
普通教室3-2	3階	下津二中	少人数1-1	1階	配膳台	102	45	72		1
普通教室3-2	3階	下津二中	生徒会室	2階	タブレット充電庫	85	66	80		1
普通教室3-2	3階	下津二中	少人数2-1	2階	電子黒板	150	72	210		1
普通教室3-2	3階	下津二中	少人数2-1	2階	ほうき	20	10	123		6
普通教室3-2	3階	下津二中	少人数2-1	2階	教卓	70	45	90		1
普通教室3-2	3階	下津二中	少人数2-1	2階	教室備品	段ボール			1	
普通教室3-2	3階	下津二中	少人数2-1	2階	パイプ椅子	44	5	88		2
普通教室3-2	3階	下津二中	３Ａ	2階	生徒用机	65	45	70		37
普通教室3-2	3階	下津二中	３Ａ	2階	生徒用いす	36	40	76		36
美術室	3階	下津二中	美術室	東館2階	①箱入り道具	25	34	31		1
美術室	3階	下津二中	美術室	東館2階	②棚	60	46	148		1
美術室	3階	下津二中	美術室	東館2階	③三段ボックス　黒	42	30	89		1
美術室	3階	下津二中	美術室	東館2階	④机	40	70	75		1
美術室	3階	下津二中	美術室	東館2階	⑤マーカー入ボックス	24	32	6		1
美術室	3階	下津二中	美術室	東館2階	⑥～⑫花瓶　7個	段ボール			3	
美術室	3階	下津二中	美術室	東館2階	⑬箱入り瓶	段ボール			1	
美術室	3階	下津二中	美術室	東館2階	⑭箱入り瓶	段ボール			1	
美術室	3階	下津二中	美術室	東館2階	⑮スチール棚	88	30	102		1
美術室	3階	下津二中	美術室	東館2階	⑯入れ物　黒	段ボール			1	
美術室	3階	下津二中	美術室	東館2階	⑰～㉒絵の具	段ボール			4	
美術室	3階	下津二中	美術室	東館2階	㉓絵の具　段ボールごと	段ボール			2	
美術室	3階	下津二中	美術室	東館2階	㉔作品棚	120	48	117		1
美術室	3階	下津二中	美術室	東館2階	㉕作品棚	120	48	117		1
美術室	3階	下津二中	美術室	東館2階	㉖作品棚	62	40	170		1
美術室	3階	下津二中	美術室	東館2階	㉞～㊻小物類	段ボール			10	
美術室	3階	下津二中	美術室	東館2階	生徒用机　立ち上がり式	70	50	75		30
美術室	3階	下津二中	美術室	東館2階	生徒用椅子	32	32	44		30
美術室	3階	下津二中	美術準備室		㉘石膏モデル	30	50	80		1
美術室	3階	下津二中	美術準備室		㉙石膏モデル	20	30	60		1
美術室	3階	下津二中	美術準備室		㉚石膏モデル	20	30	60		1

・段ボールサイズ（幅48×奥行33×高さ25）cm　　・ファイルメーター（m単位÷0.45＝箱数）

引越先の部屋	引越先の階数	物品所在学校名	物品のある場所	場所の階数	物品名	幅（cm）	奥行（cm）	高さ（cm）	ダンボール数	入れない物の数
美術室	3階	下津二中	美術準備室		㉛石膏モデル	20	30	60		1
美術室	3階	下津二中	美術準備室		㉜石膏モデル	20	30	65		1
美術室	3階	下津二中	美術準備室		㉝石膏モデル	22	22	58		1
美術室	3階	下津二中	美術室		掃除用具入れ	45	40	179		1
美術室	3階	下津二中	美術室		白い机	143	90	70		1
音楽室	3階	下津二中	音楽室	3階	ホワイトボード（大）	187	55	190		1
音楽室	3階	下津二中	音楽室	3階	ホワイトボード（小）	120	52	182		2
音楽室	3階	下津二中	音楽室	3階	ギターラック	134	43	110		3
音楽室	3階	下津二中	音楽室	3階	ギター	40	16	102		24
音楽室	3階	下津二中	音楽室	3階	ピアノ椅子	56	36	53		1
音楽室	3階	下津二中	音楽室	3階	３段ボックス	45	28	89		1
音楽室	3階	下津二中	音楽室	3階	スピーカーラック	101	70	120		1
音楽室	3階	下津二中	音楽室	3階	CDプレーヤー	43	27	8		1
音楽室	3階	下津二中	音楽室	3階	DVDプレーヤー	44	27	10		1
音楽室	3階	下津二中	音楽室	3階	切り替え用プレーヤー	43	32	14		1
音楽室	3階	下津二中	音楽室	3階	生徒用机	60	40	73		20
音楽室	3階	下津二中	音楽室	3階	生徒用椅子	36	40	75		20
音楽室	3階	下津二中	音楽室	3階	備品	段ボール			2	
音楽室	3階	下津二中	音楽室	3階	ほうき	20	10	123		6
音楽準備室	3階	下津二中	音楽準備室	3階	楽譜	段ボール			7	
音楽準備室	3階	下津二中	音楽準備室	3階	楽譜棚	88	40	88		1
音楽準備室	3階	下津二中	音楽準備室	3階	3段BOX	44	28	89		1
音楽準備室	3階	下津二中	音楽準備室	3階	指揮者用譜面台	51	45	90		1
音楽準備室	3階	下津二中	音楽準備室	3階	フルート	37	9	4		1
音楽準備室	3階	下津二中	音楽準備室	3階	クラリネット	34	20	10		3
音楽準備室	3階	下津二中	音楽準備室	3階	アルトサックス（ソフトケース）	60	17	30		2
音楽準備室	3階	下津二中	音楽準備室	3階	アルトサックス（ハードケース）	64	16	28		4
音楽準備室	3階	下津二中	音楽準備室	3階	テナーサックス	79	19	32		4
音楽準備室	3階	下津二中	音楽準備室	3階	バリトンサックス	111	22	38		1
音楽準備室	3階	下津二中	音楽準備室	3階	トランペット（ソフトケース）	52	17	28		1
音楽準備室	3階	下津二中	音楽準備室	3階	トランペット（形わかる）	50	15	19		6
音楽準備室	3階	下津二中	音楽準備室	3階	トランペット（ハードケース）	54	14	24		2
音楽準備室	3階	下津二中	音楽準備室	3階	コルネット	45	15	24		1
音楽準備室	3階	下津二中	音楽準備室	3階	トロンボーン	90	26	30		8
音楽準備室	3階	下津二中	音楽準備室	3階	チューバ	95	45	62		1
音楽準備室	3階	下津二中	音楽準備室	3階	ウィンドチャイム	63	35	104		1
音楽準備室	3階	下津二中	音楽準備室	3階	小物台	63	47	73		1
音楽準備室	3階	下津二中	音楽準備室	3階	グロッケン	80	50	10		1
音楽準備室	3階	下津二中	音楽準備室	3階	グロッケンスタンド	50	10	100		2
音楽準備室	3階	下津二中	音楽準備室	3階	シロフォン	104	60	80		1
音楽準備室	3階	下津二中	音楽準備室	3階	打楽器小物・マレット	段ボール			3	
音楽準備室	3階	下津二中	音楽準備室	3階	三味線	104	26	13		1
音楽準備室	3階	下津二中	音楽準備室	3階	クラッシュシンバル	40	50	120		2
音楽準備室	3階	下津二中	音楽準備室	3階	ライドシンバル	50	70	95		2
音楽準備室	3階	下津二中	音楽準備室	3階	ハイハットシンバル	60	35	87		2
音楽準備室	3階	下津二中	音楽準備室	3階	スネア（スタンド含む）	40	40	68		2
音楽準備室	3階	下津二中	音楽準備室	3階	フロアタム	42	42	63		2
音楽準備室	3階	下津二中	音楽準備室	3階	ドラムセット（真ん中）	56	47	110		2
音楽準備室	3階	下津二中	音楽準備室	3階	ドラム椅子	32	32	57		2
音楽準備室	3階	下津二中	音楽準備室	3階	ハイタム	32	32	27		1
音楽準備室	3階	下津二中	音楽準備室	3階	ドラムフットペダル（ケース）	40	17	25		1
音楽準備室	3階	下津二中	音楽準備室	3階	小物（メトロノーム等）	段ボール			4	
音楽準備室	3階	下津二中	音楽準備室	3階	譜面台（畳んだ状態）	56	10	8		14
音楽準備室	3階	下津二中	音楽準備室	3階	ハンドベルセット	58	57	12		1

・段ボールサイズ（幅48×奥行33×高さ25）cm　　・ファイルメーター（m単位÷0.45＝箱数）

引越先の部屋	引越先の階数	物品所在学校名	物品のある場所	場所の階数	物品名	幅（cm）	奥行（cm）	高さ（cm）	ダンボール数	入れない物の数
理科室	3階	下津二中	理科室１	新館3階	ビーカー、フラスコ類	段ボール			10	
理科室	3階	下津二中	理科室１	新館3階	実験器具（その他）	段ボール			5	
理科室	3階	下津二中	理科室１	新館3階	スチール棚（ベージュ）	90	45	70		1
理科室	3階	下津二中	理科室１	新館3階	冷凍庫	54	54	144		1
理科室	3階	下津二中	理科室１	新館3階	かご付き収納棚	79	48.5	172		1
理科室	3階	下津二中	理科室１	新館3階	電源装置	31	24	14		6
理科室	3階	下津二中	理科室１	新館3階	照明装置	64	13	13		6
理科室	3階	下津二中	理科室１	新館3階	ビーカー、フラスコ類	段ボール			10	
理科室	3階	下津二中	理科室１	新館3階	実験器具（その他）	段ボール			5	
理科室	3階	下津二中	理科室１	新館3階	ストーブ（四角）	45	65	68		1
理科室	3階	下津二中	理科室１	新館3階	ストーブ（丸型）	50	50	60		1
理科室	3階	下津二中	理科室２	新館3階	スチール棚（下のみ）	176	40	88		3
理科室	3階	下津二中	理科室２	新館3階	ホワイトボード	128	54	180		2
理科室	3階	下津二中	理科室２	新館3階	カラーボックス	44	30	60		1
理科室	3階	下津二中	理科室２	新館3階	スタンド	30	30	70		6
理科室	3階	下津二中	理科室２	新館3階	照明装置	64	13	13		2
理科室	3階	下津二中	理科室２	新館3階	顕微鏡（木箱）	20	35	43		16
理科室	3階	下津二中	理科室２	新館3階	水槽	30	30	15		7
理科室	3階	下津二中	理科室２	新館3階	実験器具など	段ボール			30	
理科室	3階	下津二中	理科室２	新館3階	鉱物標本	48.5	17.5	6.5		6
理科室	3階	下津二中	理科室２	新館3階	動物化石標本	48.5	31	6		1
理科準備室	3階	下津二中	理科準備室	新館3階	サガミ薬品庫（上）	90	40	90		1
理科準備室	3階	下津二中	理科準備室	新館3階	サガミ薬品庫（下）	90	50	90		1
理科準備室	3階	下津二中	理科準備室	新館3階	サガミ薬品庫（観音開き）	90	50	90		1
理科準備室	3階	下津二中	理科準備室	新館3階	光学台	124	14	10		7
理科準備室	3階	下津二中	理科準備室	新館3階	力学台車用斜面	123	20	8		7
理科準備室	3階	下津二中	理科準備室	新館3階	衝突実験器	85	20	7		12
理科準備室	3階	下津二中	理科準備室	新館3階	加湿器	28	28	60		1
理科準備室	3階	下津二中	理科準備室	新館3階	実験器具	段ボール			15	
理科準備室	3階	下津二中	理科準備室	新館3階	薬品	段ボール			15	
小人数教室5	3階	下津二中	少人数４	新館1階	ピアノ	150	65	127		1
小人数教室5	3階	下津二中	少人数４	新館1階	エレクトーン（大）	123	64	101		1
小人数教室5	3階	下津二中	少人数４	新館1階	エレクトーン（小）	94	44	100		1
小人数教室5	3階	下津二中	少人数４	新館1階	木琴（大）	184	85	90		1
小人数教室5	3階	下津二中	少人数４	新館1階	木琴（小）	157	75	90		1
小人数教室6	3階	下津二中	視聴覚室	3階	生徒机（大）	65	45	70		12
小人数教室6	3階	下津二中	少人数2-1	2階	生徒用机	65	45	70		6
小人数教室6	3階	下津二中	少人数2-1	2階	生徒用いす	36	40	76		16
小人数教室6	3階	下津二中	少人数４	新館1階	生徒用いす	36	40	76		2
屋内運動場	体育館	下津二中	体育館	体育館	ホワイトボード	186	55	180		1
屋内運動場	体育館	下津二中	体育館	体育館	電子黒板	150	65	210		1
ステージ	体育館	下津二中	体育館	体育館	PA機器（アタッシュケース）	57	49	13		1
ステージ	体育館	下津二中	体育館	体育館	PA機器（コード）段ボール	42	29	26		1
ステージ	体育館	下津二中	体育館	体育館	PA機器（スピーカー）	34	33	54		2
ステージ	体育館	下津二中	体育館	体育館	PA機器（脚）	17	13	120		2
ステージ	体育館	下津二中	体育館	体育館	マイクスタンド	66	60	100		2
ステージ	体育館	下津二中	体育館	体育館	演台　大	120	60	95		1
ステージ	体育館	下津二中	体育館	体育館	演台　小	60	45	105		1
ステージ	体育館	下津二中	体育館	体育館	花瓶	45	45	65		1
ステージ	体育館	下津二中	体育館	体育館	タイマー	60	30	36		1
ステージ	体育館	下津二中	体育館	体育館	コードリール	30	30	13		1
ステージ	体育館	下津二中	体育館	体育館	ピアノ椅子	33	40	90		1
ステージ	体育館	下津二中	男子更衣室	2階	折りたたみ椅子	13	13	90		2
ステージ	体育館	下津二中	倉庫	体育館	中用の椅子	44	77	10		280

・段ボールサイズ（幅48×奥行33×高さ25）cm　　・ファイルメーター（m単位÷0.45＝箱数）

引越先の部屋	引越先の階数	物品所在学校名	物品のある場所	場所の階数	物品名	幅（cm）	奥行（cm）	高さ（cm）	ダンボール数	入れない物の数
器具庫（1）	体育館	下津二中	体育館	体育館	卓球台	153	75	160		8
器具庫（1）	体育館	下津二中	体育館	体育館	卓球フェンス	210	2	75		4
器具庫（1）	体育館	下津二中	体育館	体育館	卓球フェンス（青）	140	75	2		4
器具庫（1）	体育館	下津二中	体育館	体育館2階	卓球フェンス（緑）	140	80	2		7
器具庫（1）	体育館	下津二中	部室	体育館	卓球ボール入れ	167	40	167		1
器具庫（1）	体育館	下津二中	部室	体育館	卓球ボール拾い網	110	2	30		5
器具庫（1）	体育館	下津二中	部室	体育館	Nittakuケース	55	40	35		4
器具庫（1）	体育館	下津二中	部室	体育館	ボール、台ネットなど	段ボール			15	
器具庫（1）	体育館	下津二中	体育館	体育館2階	ひな壇　脚	45	50	65		1
器具庫（1）	体育館	下津二中	体育館	体育館2階	ひな壇　台	90	30	25		1
器具庫（1）	体育館	下津二中	生活相談室	3階	長机（折りたたみ可）	179	60	7		1
器具庫（1）	体育館	下津二中	倉庫	体育館	長机	60	180	15		4
器具庫（1）	体育館	下津二中	倉庫	体育館	スポットクーラー	40	47	88		2
器具庫（1）	体育館	下津二中	備蓄庫（トイレ横）	3階	卒業式用造花（８箱）	30	30	39		8
器具庫（1）	体育館	下津二中	生活相談室	3階	体育祭はちまき	48	38	30		2
器具庫（1）	体育館	下津二中	生徒会室	2階	①スポットクーラー	57	54	137		1
器具庫（1）	体育館	下津二中	生徒会室	2階	㉒㉓㉔長机　小　折りたたみ○	180	45	70		3
器具庫（1）	体育館	下津二中	男子更衣室	2階	テント（駅伝用？）	75	26	26		2
器具庫（1）	体育館	下津二中	男子更衣室	2階	駅伝用カッパ・シート	段ボール			1	
器具庫（1）	体育館	下津二中	男子更衣室	2階	駅伝用コート	72	40	31		4
器具庫（1）	体育館	下津二中	男子更衣室	2階	テニスコート用釘	段ボール			1	
器具庫（1）	体育館	下津二中	男子更衣室	2階	ブルーシート	段ボール			1	
器具庫（1）	体育館	下津二中	男子更衣室	2階	ビブス	段ボール			1	
器具庫（1）	体育館	下津二中	男子更衣室	2階	ウォータージャグ	26	26	35		4
器具庫（1）	体育館	下津二中	男子更衣室	2階	バスケユニフォーム	70	39	20		1
器具庫（1）	体育館	下津二中	男子更衣室	2階	バスケユニフォーム	56	37	32		1
器具庫（1）	体育館	下津二中	男子更衣室	2階	バスケユニフォーム	42	30	25		1
器具庫（1）	体育館	下津二中	男子更衣室	2階	テニスネット（新品）	25	25	50		1
器具庫（1）	体育館	下津二中	部室	体育館	ボールケース	21	21	105		1
器具庫（1）	体育館	下津二中	部室	体育館	ボール	段ボール			30	
器具庫（1）	体育館	下津二中	部室	体育館	外用ゴムボール	段ボール			6	
器具庫（1）	体育館	下津二中	部室	体育館	TOセット	段ボール			1	
器具庫（1）	体育館	下津二中	部室	体育館	練習クッション	80	44	30		1
器具庫（1）	体育館	下津二中	部室	体育館	クーラーボックス	段ボール			1	
器具庫（1）	体育館	下津二中	部室	体育館	デジタイマー（コード付き）	70	26	39		1
器具庫（1）	体育館	下津二中	部室	体育館	救急セット	段ボール			1	
器具庫（1）	体育館	下津二中	部室	体育館	ブロッキングバー	98	16	16		1
器具庫（1）	体育館	下津二中	部室	体育館	塩ビパイプ	100	3	3		6
器具庫（1）	体育館	下津二中	部室	体育館	ビブスセット	段ボール			1	
器具庫（1）	体育館	下津二中	部室	体育館	練習器具（衣装ケース）	41	74	32		2
器具庫（2）	体育館	下津二中	体育館	体育館	跳び箱　大	87	120	138		1
器具庫（2）	体育館	下津二中	体育館	体育館	跳び箱　中	83	110	115		1
器具庫（2）	体育館	下津二中	体育館	体育館	ロイター板	60	120	20		4
器具庫（2）	体育館	下津二中	体育館	体育館	セーフティマット 白	190	190	20		2
器具庫（2）	体育館	下津二中	体育館	体育館	セーフティマット 緑	200	250	60		1
器具庫（2）	体育館	下津二中	体育館	体育館	マット　大	150	150	20		2
器具庫（2）	体育館	下津二中	体育館	体育館	ボールかご	90	60	80		1
器具庫（2）	体育館	下津二中	体育館	体育館	得点板	95	55	145		1
器具庫（2）	体育館	下津二中	倉庫	体育館	竹刀	58	40	120		2
器具庫（2）	体育館	下津二中	倉庫	体育館	ビブス（カゴ）	44	33	27		1
器具庫（2）	体育館	下津二中	倉庫	体育館	跳び箱下のマット	75	42	20		1
器具庫（2）	体育館	下津二中	倉庫	体育館	カラーコーン	25	25	50		6
器具庫（2）	体育館	下津二中	倉庫	体育館	バドミントン　ラケット	74	40	30		1
器具庫（2）	体育館	下津二中	倉庫	体育館	バスケットボール	62	62	100		1

・段ボールサイズ（幅48×奥行33×高さ25）cm　　・ファイルメーター（m単位÷0.45＝箱数）

引越先の部屋	引越先の階数	物品所在学校名	物品のある場所	場所の階数	物品名	幅（cm）	奥行（cm）	高さ（cm）	ダンボール数	入れない物の数
器具庫（２）	体育館	下津二中	倉庫	体育館	サッカーボール	66	60	66		1
器具庫（２）	体育館	下津二中	倉庫	体育館	バレーボール	66	60	60		1
器具庫（２）	体育館	下津二中	倉庫	体育館	長座体前屈　測定器	60	150	26		1
器具庫（２）	体育館	下津二中	倉庫	体育館	暖房機	100	80	110		1
器具庫（２）	体育館	下津二中	倉庫	体育館	ソフトバレーボール	30	30	30		4
器具庫（２）	体育館	下津二中	倉庫	体育館	タイマー	72	27	46		1
器具庫（２）	体育館	下津二中	倉庫	体育館	棚（入ってすぐ）	88	40	180		1
器具庫（２）	体育館	下津二中	倉庫	体育館	ポイント（黄・ピンク）	段ボール			1	
器具庫（２）	体育館	下津二中	倉庫	体育館	バドミントン　ネット	段ボール			1	
器具庫（２）	体育館	下津二中	倉庫	体育館	バドミントン　シャトル(箱)	段ボール			1	
器具庫（２）	体育館	下津二中	倉庫	体育館	メジャー	段ボール			1	
器具庫（２）	体育館	下津二中	倉庫	体育館	空気入れ	段ボール			1	
器具庫（２）	体育館	下津二中	倉庫	体育館	剣道の防具	70	50	70		6
器具庫（２）	体育館	下津二中	倉庫	体育館	モップ	100	20	150		3
器具庫（２）	体育館	下津二中	倉庫	体育館	扇風機	80	80	130		4
器具庫（２）	体育館	下津二中	倉庫	体育館	掃除機	50	50	120		1
器具庫（外部）	体育館	下津二中	部室（外）	外	ラインカー　大	80	25	90		2
器具庫（外部）	体育館	下津二中	部室（外）	外	ラインカー　小	40	40	80		2
器具庫（外部）	体育館	下津二中	部室（外）	外	トンボ（緑）	14	60	60		3
器具庫（外部）	体育館	下津二中	部室（外）	外	一輪車	130	60	50		6
器具庫（外部）	体育館	下津二中	部室（外）	外	スコップ	30	5	70		2
器具庫（外部）	体育館	下津二中	部室（外）	外	グランド用タイマー	58	58	120		1
器具庫（外部）	体育館	下津二中	部室（外）	外	ブラシ	120	5	145		4
器具庫（外部）	体育館	下津二中	部室（外）	外	テント	60	60	180		3
器具庫（外部）	体育館	下津二中	部室（外）	外	テント（ワンタッチ大）	50	22	185		2
器具庫（外部）	体育館	下津二中	部室（外）	外	テント（ワンタッチ小）	45	20	160		1
器具庫（外部）	体育館	下津二中	部室（外）	外	陸上部備品	段ボール			2	
器具庫（外部）	体育館	下津二中	部室（外）	外	スターティングブロック	35	95	20		7
器具庫（外部）	体育館	下津二中	部室（外）	外	メディシンボール	60	60	60		3
器具庫（外部）	体育館	下津二中	部室（外）	外	ハードル（ノーマル）	65	10	105		7
器具庫（外部）	体育館	下津二中	部室（外）	外	ハードル（フレキ）大	70	10	70		5
器具庫（外部）	体育館	下津二中	部室（外）	外	ハードル（フレキ）小	70	50	15		5
器具庫（外部）	体育館	下津二中	部室（外）	外	高跳び（マット）大	200	190	40		2
器具庫（外部）	体育館	下津二中	部室（外）	外	高跳び（マット）小	200	150	30		2
器具庫（外部）	体育館	下津二中	部室（外）	外	綱引きの綱	100	100	100		1
器具庫（外部）	体育館	下津二中	部室（外）	外	ソフトボールバット（青と赤）	10	10	85		4
器具庫（外部）	体育館	下津二中	部室（外）	外	ソフトボールカゴ	44	30	22		3
器具庫（外部）	体育館	下津二中	部室（外）	外	グラブ（段ボール）	60	45	30		1
器具庫（外部）	体育館	下津二中	部室（外）	外	ムカデ（足）	230	15	5		6
器具庫（外部）	体育館	下津二中	部室（外）	外	コーン（赤）	40	40	70		4
器具庫（外部）	体育館	下津二中	部室（外）	外	トラロープ	50	50	50		1
器具庫（外部）	体育館	下津二中	部室（外）	外	杭	5	5	100		25
器具庫（外部）	体育館	下津二中	部室（外）	外	ハンドボール（袋）	50	50	50		1
器具庫（外部）	体育館	下津二中	部室（外）	外	コーンの重り	40	5	5		5
器具庫（外部）	体育館	下津二中	部室（外）	外	プラカード	90	90	2		11
器具庫（外部）	体育館	下津二中	部室（外）	外	体育祭備品	段ボール			2	
器具庫（外部）	体育館	下津二中	部室（外）	外	玉入れカゴ（青と赤）	45	45	450		2
器具庫（外部）	体育館	下津二中	部室（外）	外	玉入れの玉（コンテナ）	35	32	50		3
器具庫（外部）	体育館	下津二中	部室（外）	外	着順旗	20	20	163		4
器具庫（外部）	体育館	下津二中	部室（外）	外	ドンゴロス	段ボール			1	
器具庫（外部）	体育館	下津二中	部室（外）	外	棒（グレー）	10	10	400		4
器具庫（外部）	体育館	下津二中	部室（外）	外	綱引きの旗	15	15	165		1
器具庫（外部）	体育館	下津二中	部室（外）	外	タイヤ	55	55	70		4
器具庫（外部）	体育館	下津二中	部室（外）	外	八の字跳びの縄	110	10	5		3

・段ボールサイズ（幅48×奥行33×高さ25）cm　　・ファイルメーター（m単位÷0.45＝箱数）

引越先の部屋	引越先の階数	物品所在学校名	物品のある場所	場所の階数	物品名	幅（cm）	奥行（cm）	高さ（cm）	ダンボール数	入れない物の数
器具庫（外部）	体育館	下津二中	部室（外）	外	棒（竹）	20	20	160		8
器具庫（外部）	体育館	下津二中	倉庫	体育館	外用の椅子	44	70	10		180
器具庫（外部）	体育館	下津二中	傘置き場	中	棚	88	45	180		1
器具庫（外部）	体育館	下津二中	階段下物置	1階	陸上用保温マット	90	25	7		4
器具庫（外部）	体育館	下津二中	階段下物置	1階	ワンタッチテント	20	20	117		3
器具庫（外部）	体育館	下津二中	階段下物置	1階	ワンタッチテント	25	25	100		1
器具庫（外部）	体育館	下津二中	階段下物置	1階	くい打ちハンマー	24	12	90		1
器具庫（外部）	体育館	下津二中	階段下物置	1階	ロープ	段ボール			2	
器具庫（外部）	体育館	下津二中	階段下物置	1階	トラロープ	45	56	26		1
器具庫（外部）	体育館	下津二中	階段下物置	1階	ブルーシート	80	80	80		1
エントランスホール	体育館	下津二中	体育館前		玄関マット（体育館前）	70	70	104		1
エントランスホール	体育館	下津二中	運動場	外	傘立て（体育館前）	73	28	50		2
配膳室	体育館	下津二中	配膳室	1階	配膳台予備	100	45	73		1
配膳室	体育館	下津二中	配膳室	1階	ワゴン	90	60	80		1
配膳室	体育館	下津二中	配膳室	1階	ワゴン手付き	85	64	86		1
配膳室	体育館	下津二中	配膳室	1階	冷蔵庫（牛乳用）	73	96	196		1
配膳室	体育館	下津二中	配膳室	1階	冷蔵庫小（除去食用）	45	46	49		1
配膳室	体育館	下津二中	配膳室	1階	冷凍庫	54	59	85		1
配膳室	体育館	下津二中	配膳室	1階	配膳スチール棚可動式	152	62	154		2
配膳室	体育館	下津二中	配膳室	1階	ふきんかけ	67	46	75		1
配膳室	体育館	下津二中	配膳室	1階	手袋マスク等雑貨段ボール	段ボール			10	
配膳室	体育館	下津二中	配膳室	1階	アルコール消毒	段ボール			6	
配膳室	体育館	下津二中	配膳室	1階	塩素消毒	段ボール			2	
配膳室	体育館	下津二中	配膳室	1階	ペールゴミ箱	45	45	70		3
配膳室	体育館	下津二中	配膳室	1階	バケツ	段ボール			1	
配膳室	体育館	下津二中	配膳室	1階	ペーパータオル掛け	段ボール			1	
配膳室	体育館	下津二中	配膳室	1階	ヒーター	30	30	85		1
運動場	その他	下津二中	運動場	外	タイヤ（シート用）	62	62	16		12
運動場	その他	下津二中	運動場	外	朝礼台	180	180	80		1
運動場	その他	下津二中	運動場	外	竹ぼうき・ほうき	50	50	160		1
運動場	その他	下津二中	運動場	外	一輪車（倉庫横）	67	130	60		2
運動場	その他	下津二中	運動場	外	コーン	40	40	110		1
運動場	その他	下津二中	運動場	外	ホース	40	30	30		1
廊下等	その他	下津二中	廊下等	廊下等	ペットボトル回収箱	80	80	90		1
廊下等	その他	下津二中	廊下等	廊下等	ゴミ箱	27	16	47		1
廊下等	その他	下津二中	廊下等	廊下等	ぞうきんかけ	53	5	80		8
廊下等	その他	下津二中	廊下等	廊下等	ぞうきんかけ	45	25	57		1
野外倉庫	その他	下津二中	男子更衣室	2階	高圧洗浄機	25	30	80		2
野外倉庫	その他	下津二中	男子更衣室	2階	チェーンソー	50	20	23		1
野外倉庫	その他	下津二中	男子更衣室	2階	消毒用噴霧器	35	20	55		1
野外倉庫	その他	下津二中	男子更衣室	2階	草刈り機	23	20	180		1
野外倉庫	その他	下津二中	男子更衣室	2階	電動のこぎり	15	15	170		1
野外倉庫	その他	下津二中	男子更衣室	2階	ゴミ箱（大）	45	45	49		1
野外倉庫	その他	下津二中	男子更衣室	2階	混合燃料	段ボール			1	
野外倉庫	その他	下津二中	男子更衣室	2階	草刈り機カッター	段ボール			1	
野外倉庫	その他	下津二中	男子更衣室	2階	脚立（大）	73	16	242		1
野外倉庫	その他	下津二中	階段下物置	1階	駐車場用矢印	90	10	55		2
野外倉庫	その他	下津二中	運動場	外	物干し台	32	96	167		2
野外倉庫	その他	下津二中	運動場	外	物干し竿	10	10	180		1
野外倉庫	その他	下津二中	運動場	外	プランター（空５つ）	65	23	33		2
野外倉庫	その他	下津二中	物置	1階	ホース	40	30	30		1
野外倉庫	その他	下津二中	傘置き場	中	自転車					2
野外倉庫	その他	下津二中	階段下倉庫	1階	じょうろ	20	75	25		2
野外倉庫	その他	下津二中	物置	中	ゴミ箱（大）	53	45	55		3

・段ボールサイズ（幅48×奥行33×高さ25）cm　　・ファイルメーター（m単位÷0.45＝箱数）

引越先の部屋	引越先の階数	物品所在学校名	物品のある場所	場所の階数	物品名	幅（cm）	奥行（cm）	高さ（cm）	ダンボール数	入れない物の数
野外倉庫	その他	下津二中	物置	中	ほうき	30	30	124		1
野外倉庫	その他	下津二中	物置	中	竹ぼうき	50	50	160		1
野外倉庫	その他	下津二中	物置	中	溝さらえ	25	25	70		1
野外倉庫	その他	下津二中	物置	中	鎌・スコップ	段ボール			1	
野外倉庫	その他	下津二中	物置	中	金属バケツ	30	30	70		1
野外倉庫	その他	下津二中	物置	中	ゴミ缶	30	30	80		1
野外倉庫	その他	下津二中	物置	中	ホース	40	30	30		1
								段ボール数⇒	854	


（令和８年度）

施設の配置図	縮尺	1/1200（A４） 0 5 10 20 40 60m	学校名	下津第一中学校	調査番号	（都道府県）	（市町村）	（学校）	整理番号
						30	202	4201	

凡　例

建　物

- ㊮ 未とりこわし建物
- ㊦ 危険建物
- ㊕ 借用建物
- ㊡ 一時使用建物
- ㊗ 屋外教育環境整備事業によるもの
- ㊁ 屋外運動場
- ㊅ キュービクル

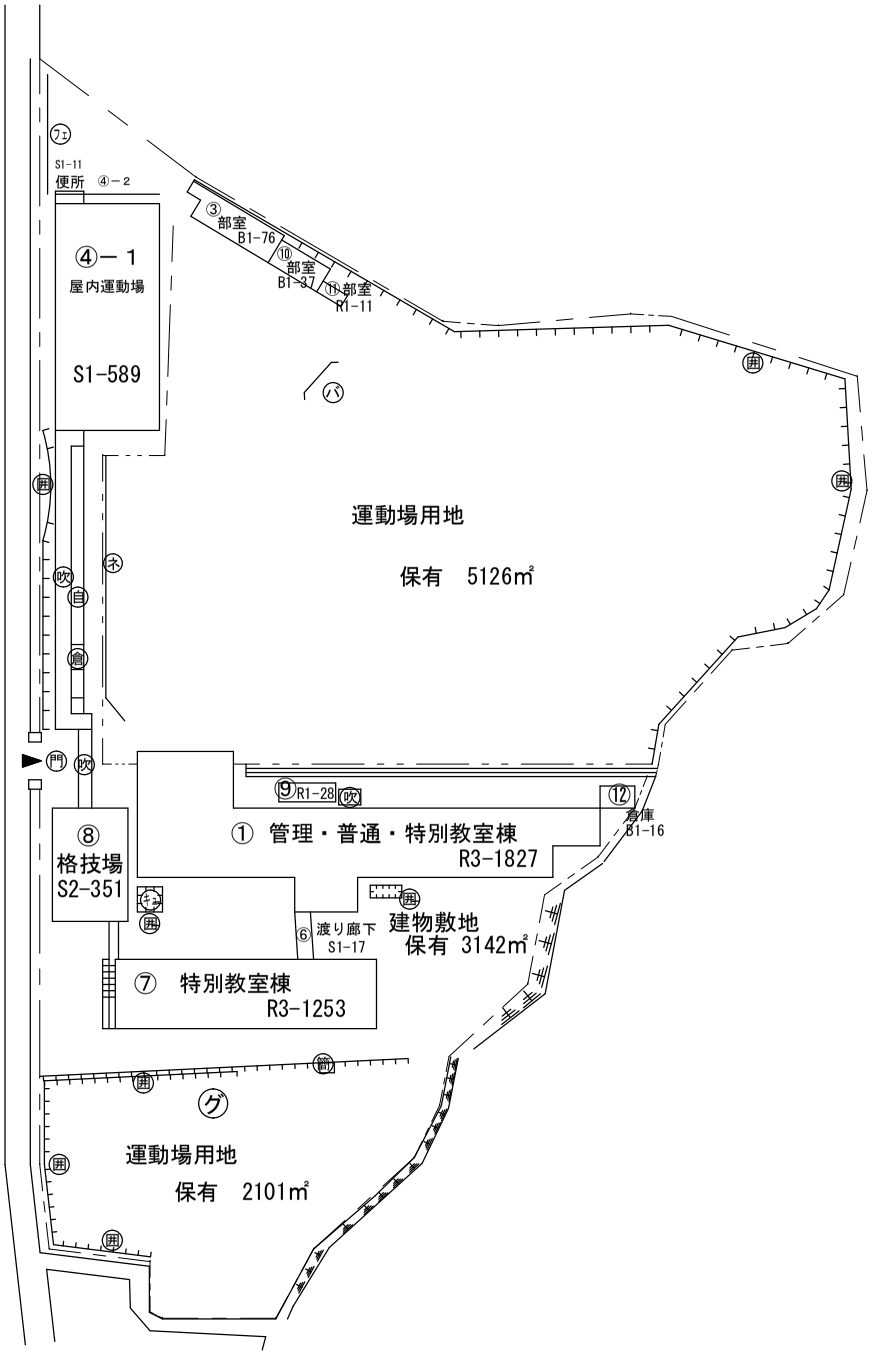

方位

（北に矢印を付す）

文　部　科　学　省


（令和８年度）

平面図

縮尺 1/600 (A 4)　0　5　10　20　30m

学校名 下津第一中学校

調査番号 （都道府県）30 （市町村）202 （学校）4201 整理番号

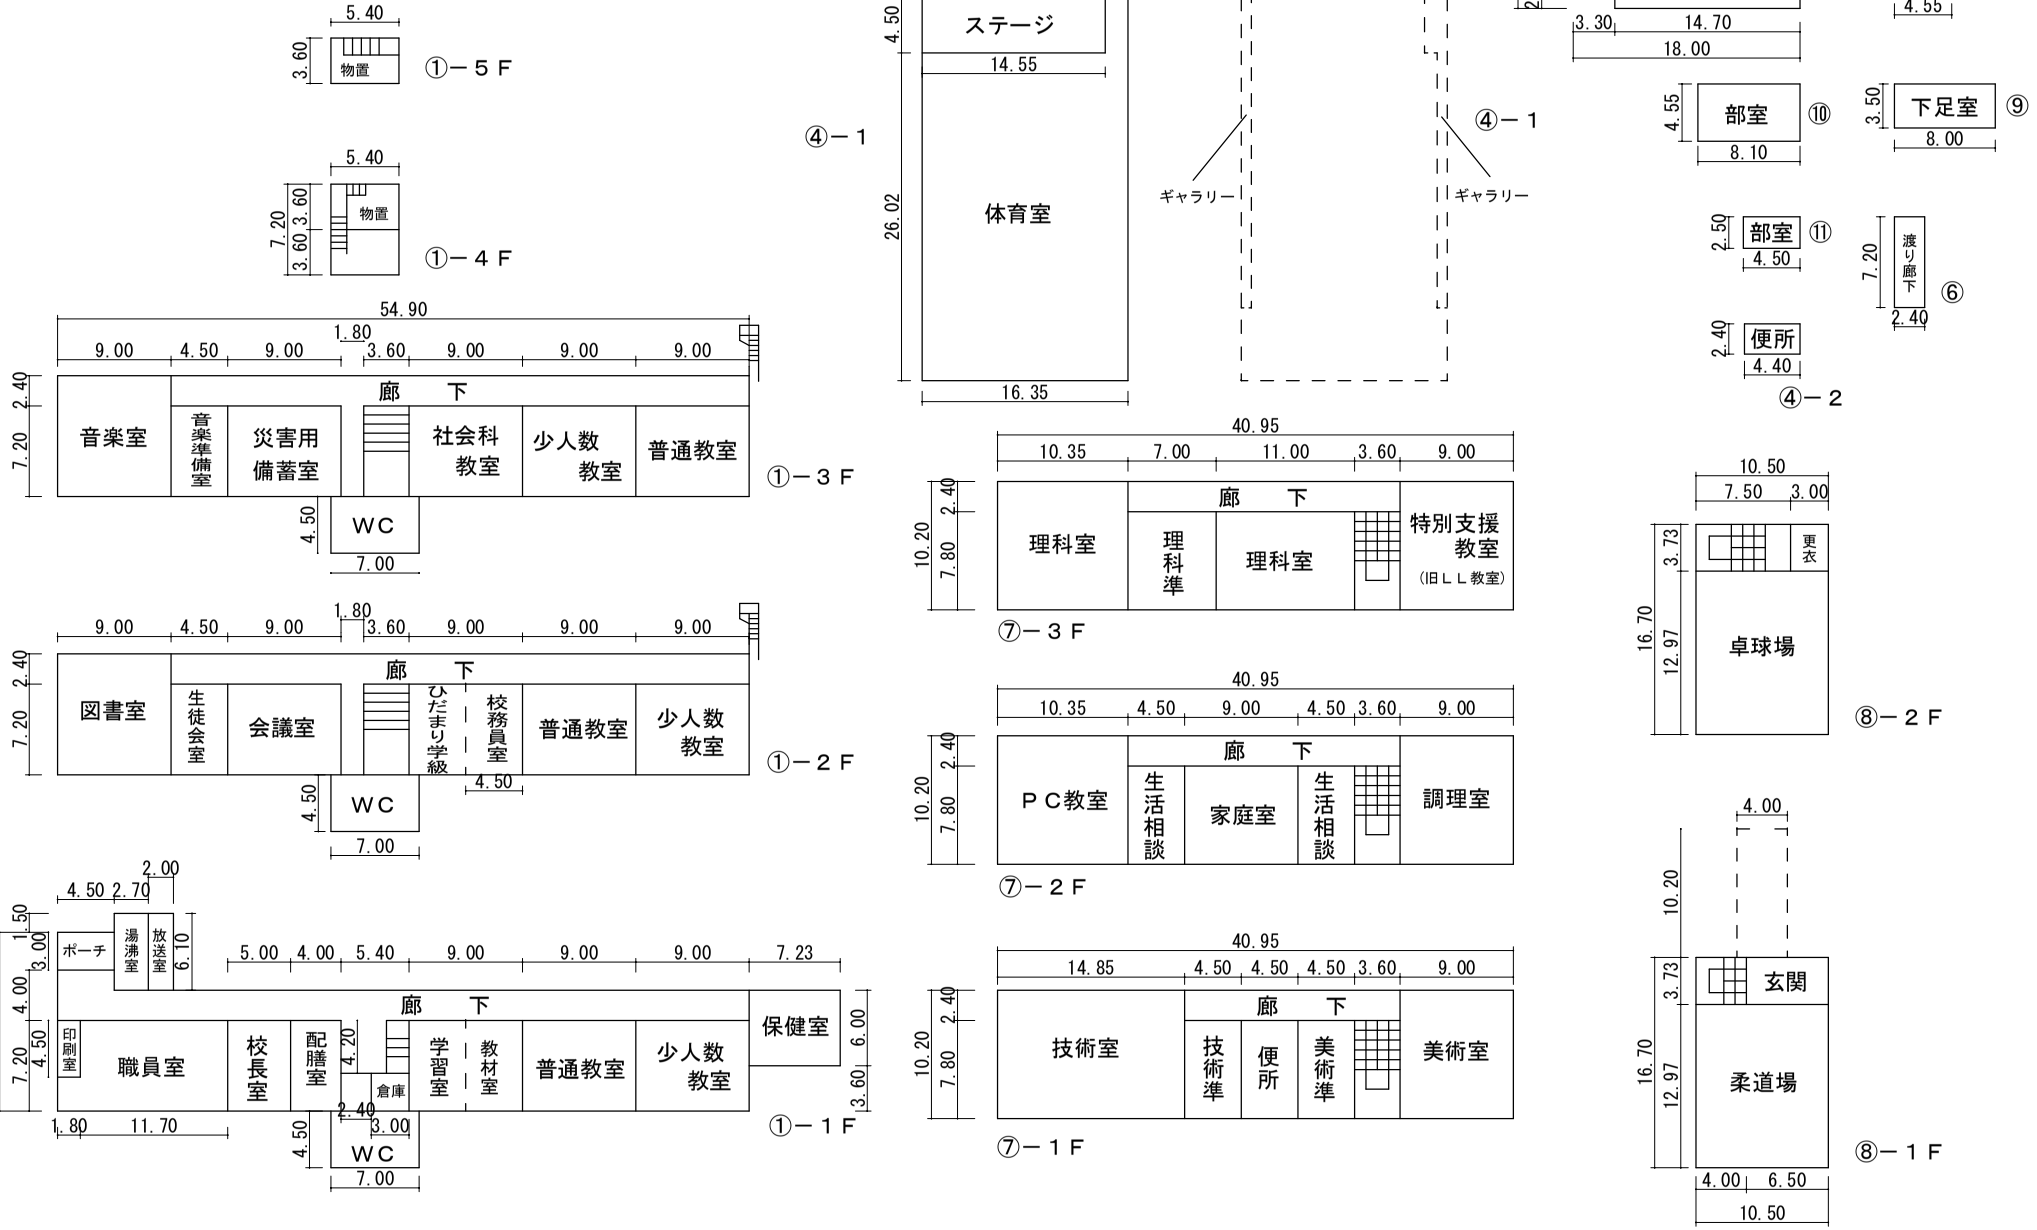

文　部　科　学　省


（令和８年度）

施設の配置図	縮尺	1/1000（A４） 0　5　10　20　50m	学校名	下津第二中学校	調査番号	（都道府県）	（市町村）	（学校）	整理番号
						30	202	4202	

凡　例

建　物

- ㊦ 未とりこわし建物
- ㊧ 危険建物
- ㊨ 借用建物
- ㊥ 一時使用建物
- ㊦ 屋外教育環境整備事業によるもの
- ㊦ 屋外運動場
- ㊦ キュービクル

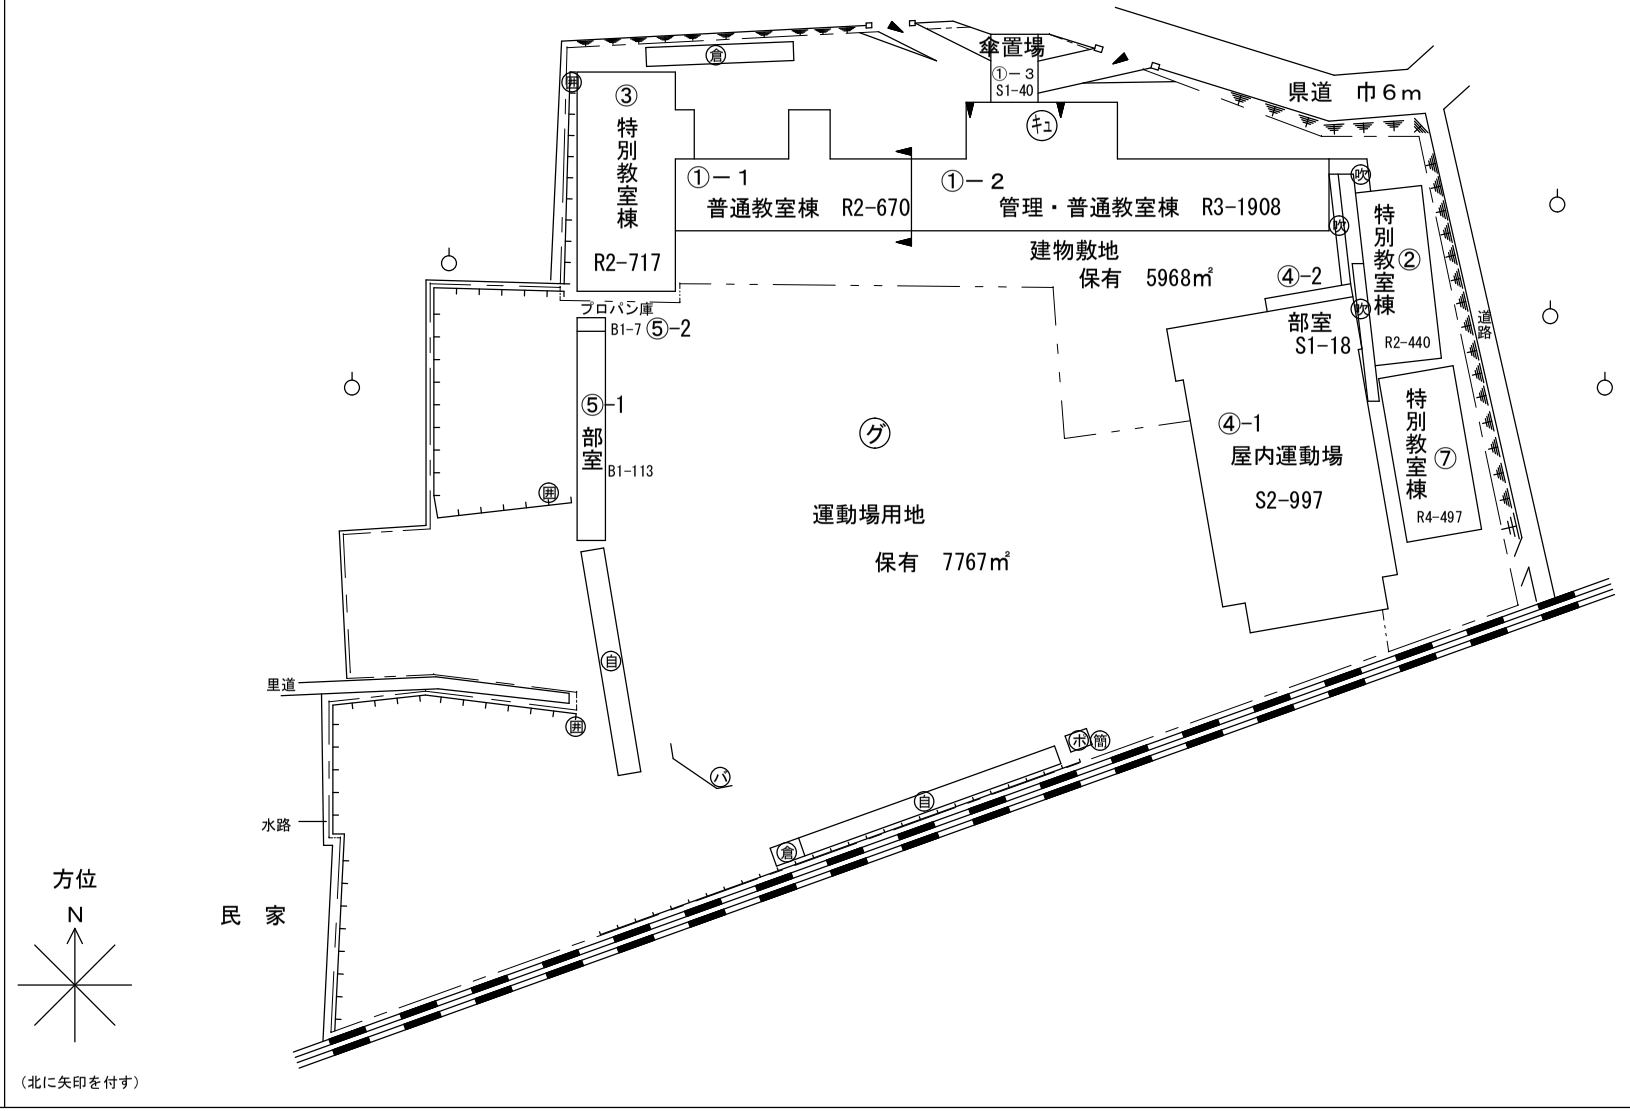

文　部　科　学　省


（令和８年度）

平面図

縮尺 1/600 (A 4)　0　5　10　20　30m

学校名 下津第二中学校

調査番号 （都道府県）30 （市町村）202 （学校）4202 整理番号

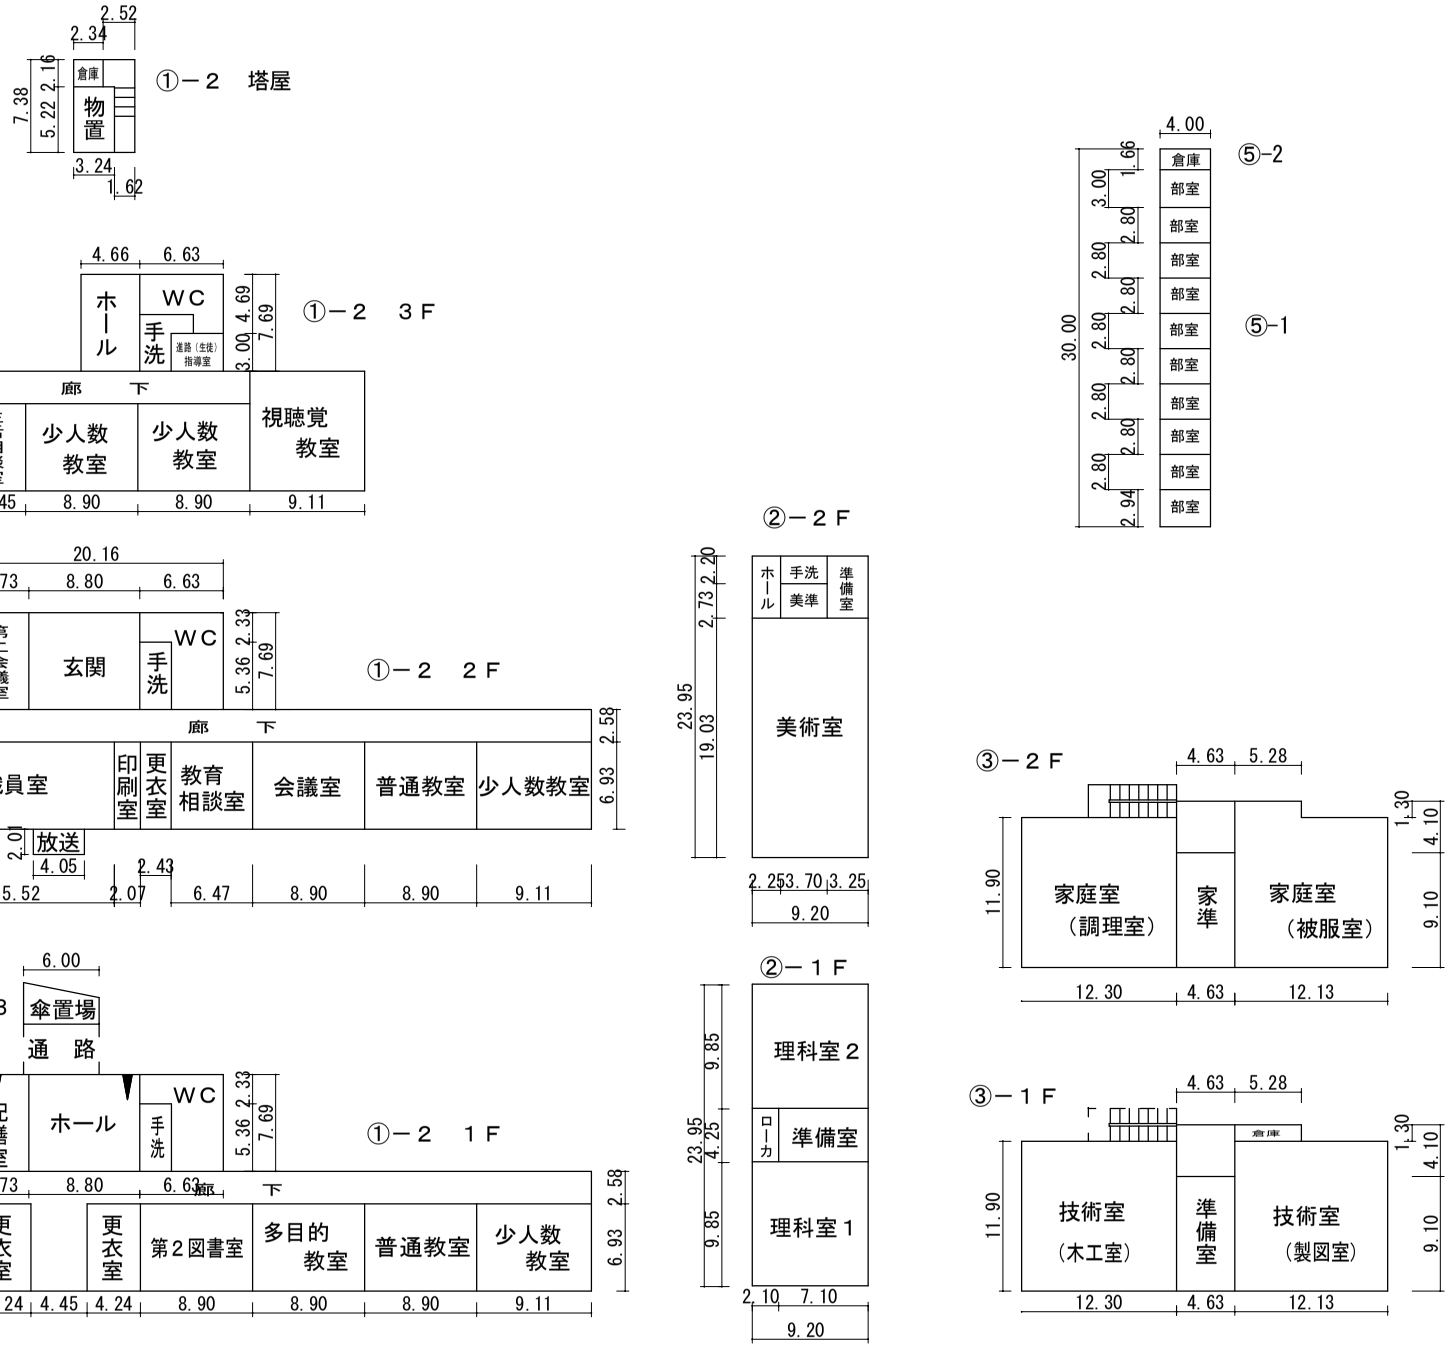


文　部　科　学　省


（令和８年度）

平面図	縮尺	1/600 (A 4)　0　5　10　20　30m	学校名	下津第二中学校	調査番号	(都道府県)	(市 町 村)	(学 校)	整理番号
						30	202	4202	

⑦－４Ｆ

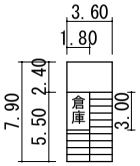


⑦－３Ｆ

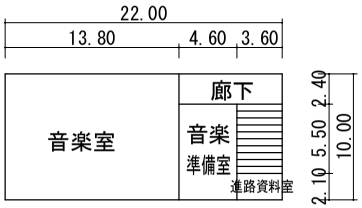


⑦－２Ｆ



⑦－１Ｆ

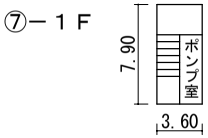



④－１　２Ｆ

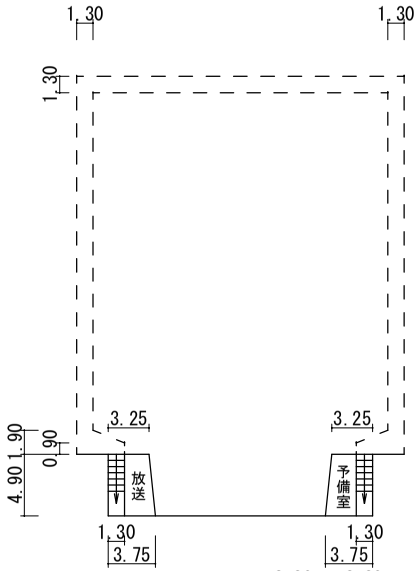

④－２

④－１　１Ｆ

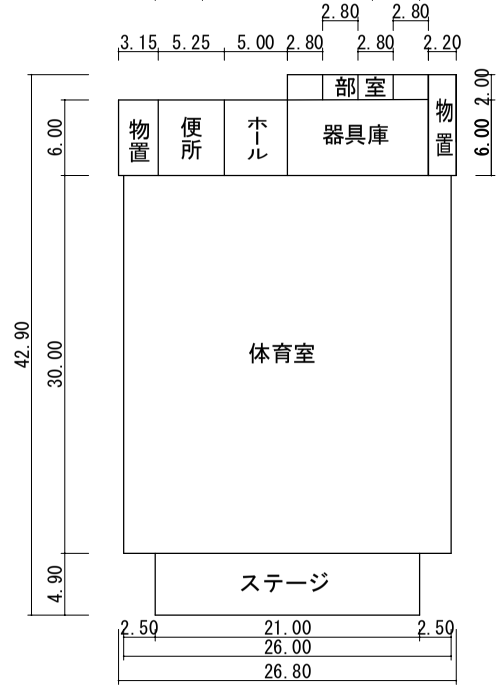

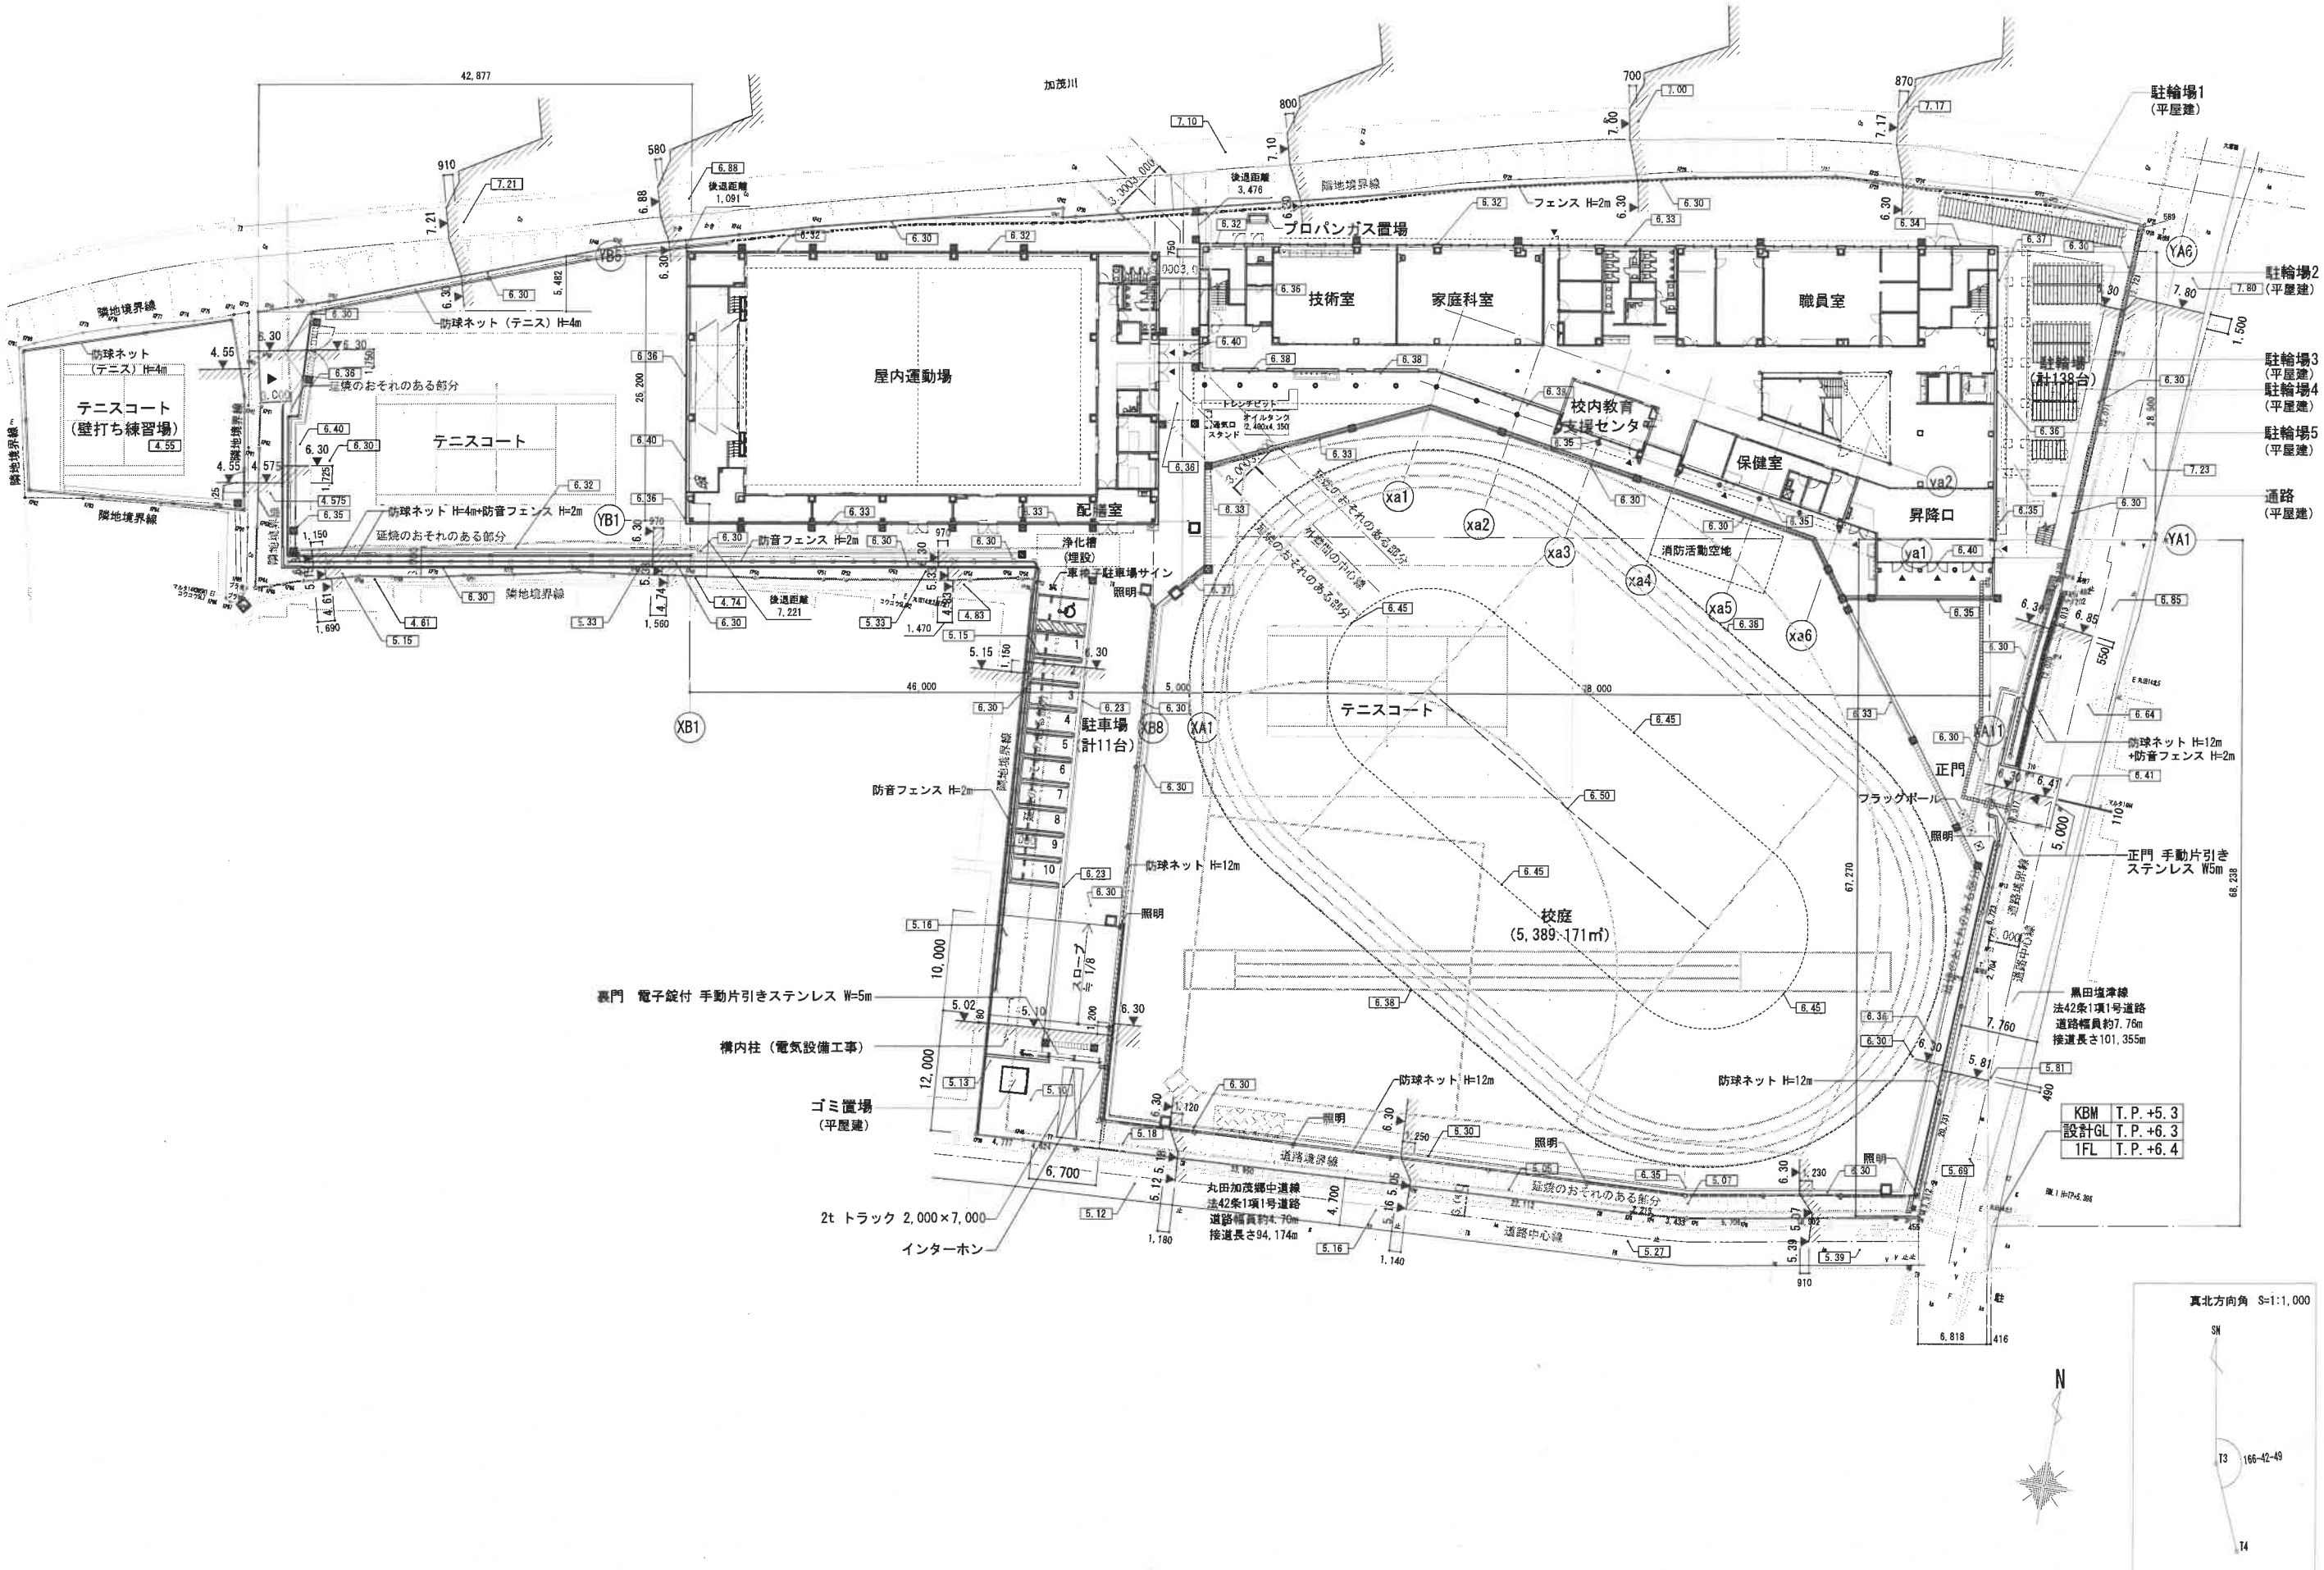

	資格／番号	記名	製図(PL)	PM	部門DR	DR主査	リリース許可
代表設計者							
担当設計者							

特記

工事名
（仮称）下津中学校校舎等建設工事


図面内容
配置図（1階平面図）

縮尺
A1:1/300 A3:1/600


図面区分	図面番号
A	020

区分
建築意匠図

2階建具符号図

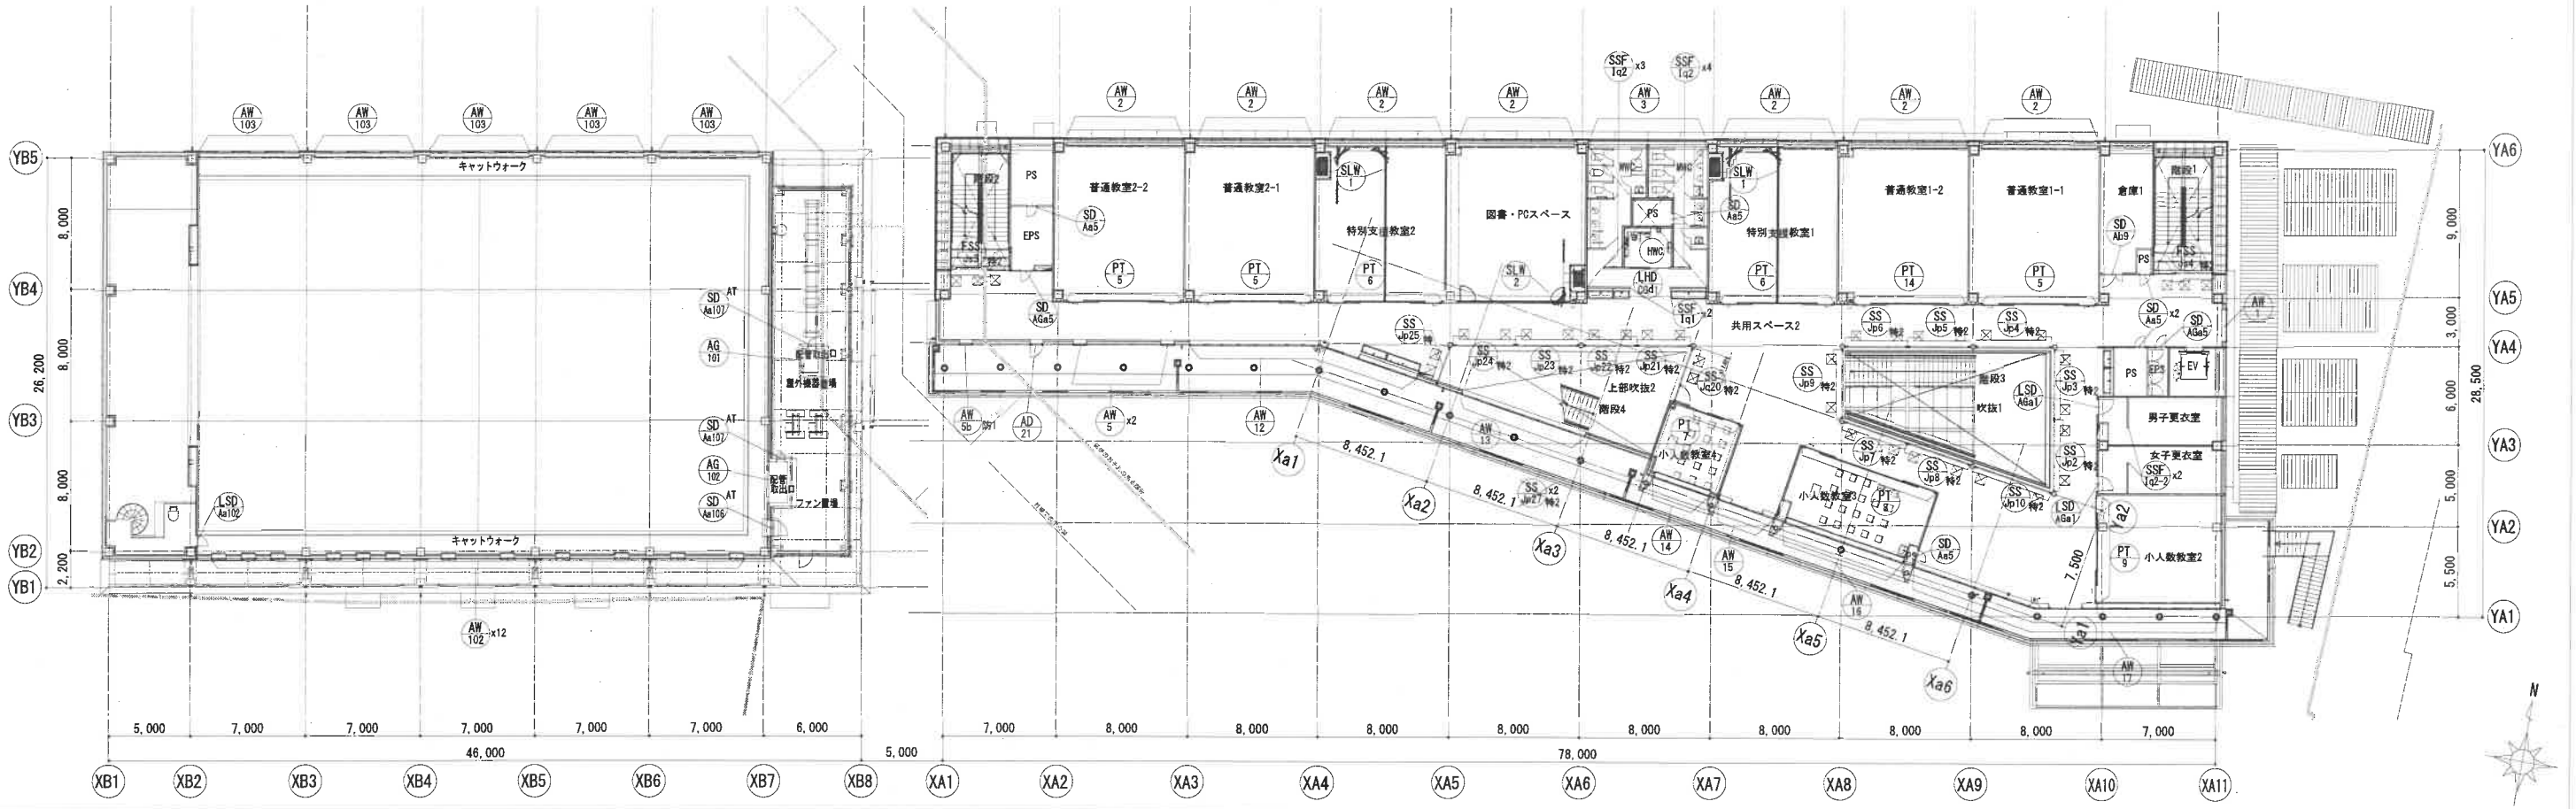

1階建具符号図

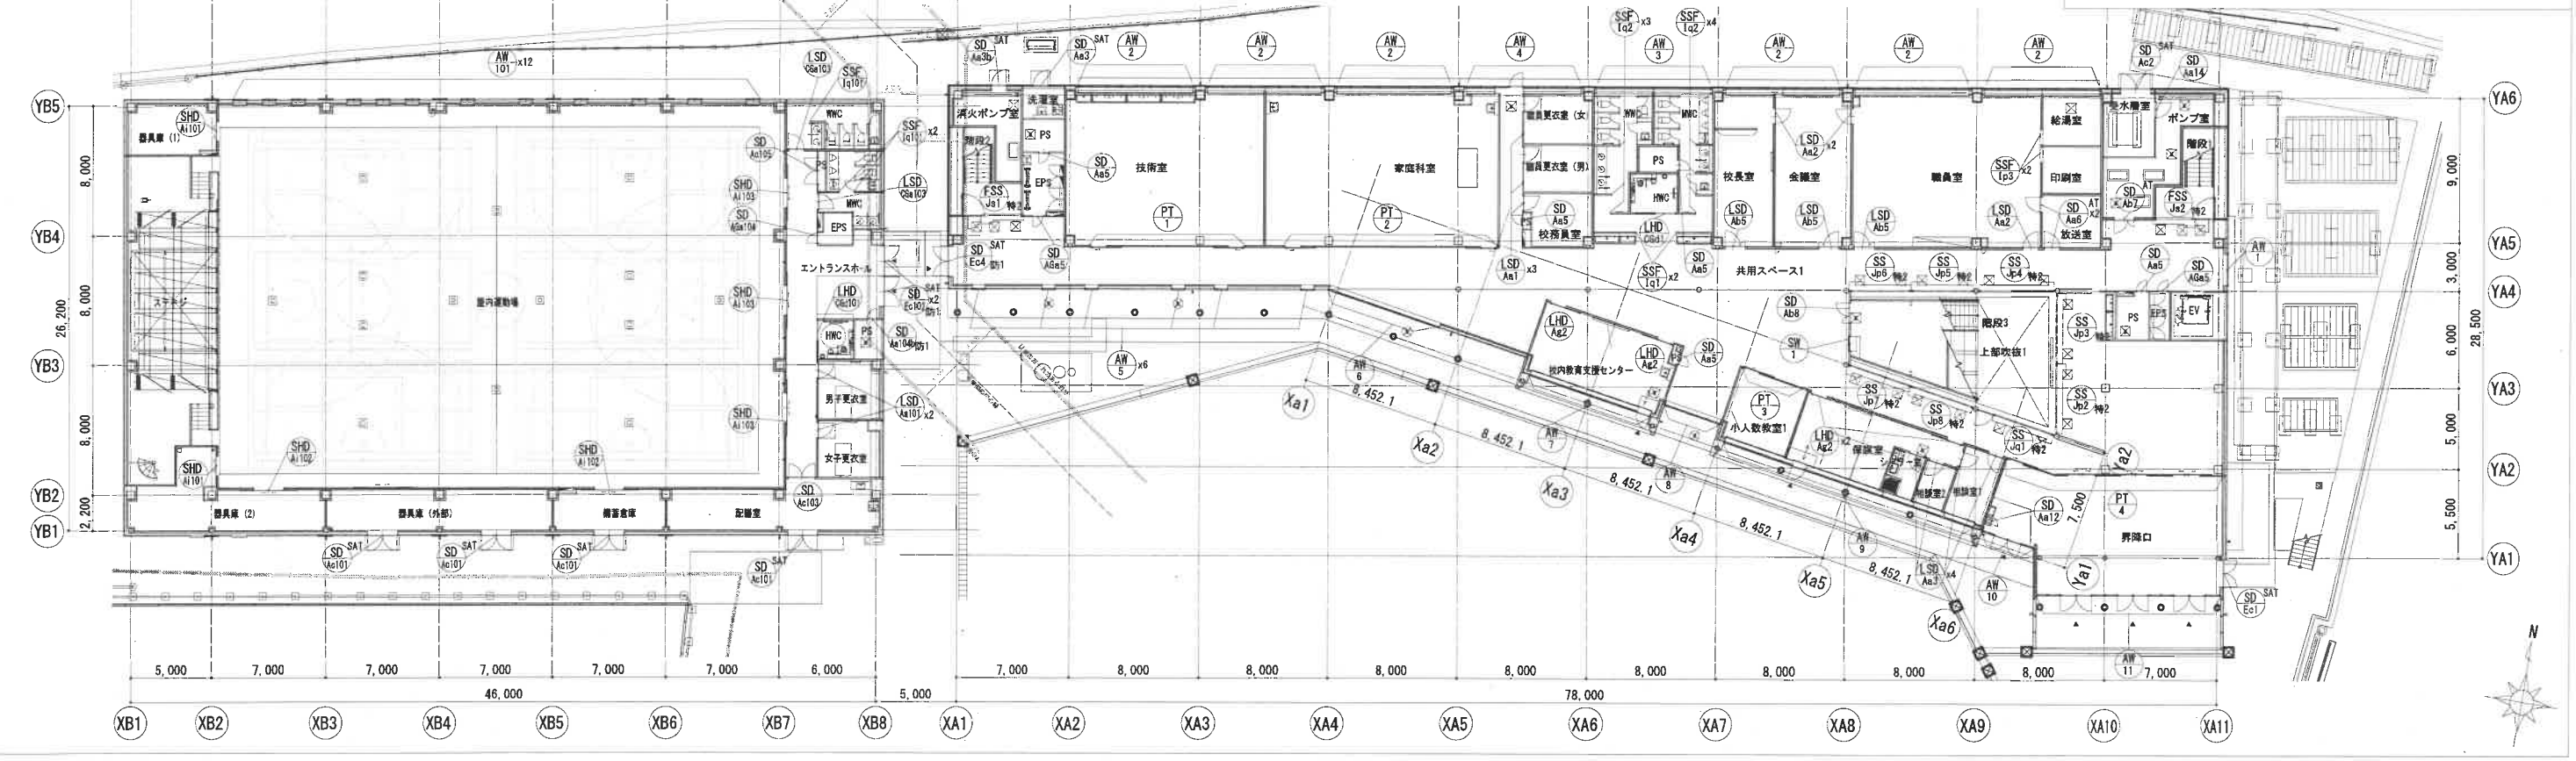

建具符号



付1… SAT:セミエアタイト, AT:エアタイト, PAT:完全エアタイト,
(気密性区分は、特記事項欄による)
付2… 防火戸の種別 (特1、特2、防1、防2)
特:特定防火設備 防:防火設備 1:遮煙性能無し 2:遮煙性能有り
付3… E:電気錠
※外部アルミ建具等姿図を添付するものについては、畸号と番号による表記とする。

	資格／番号	記名	部図(PL)	PM	部門DR	DR主査	リリース許可
代表設計者							
担当設計者							

特記


工事名: （仮称）下津中学校校舎等建設工事

図面内容: 1，2階建具符号図

縮尺: A1:1/200 A3:1/400

図面区分	図面番号
A	402
区分: 建築意匠図	

R階建具符号図

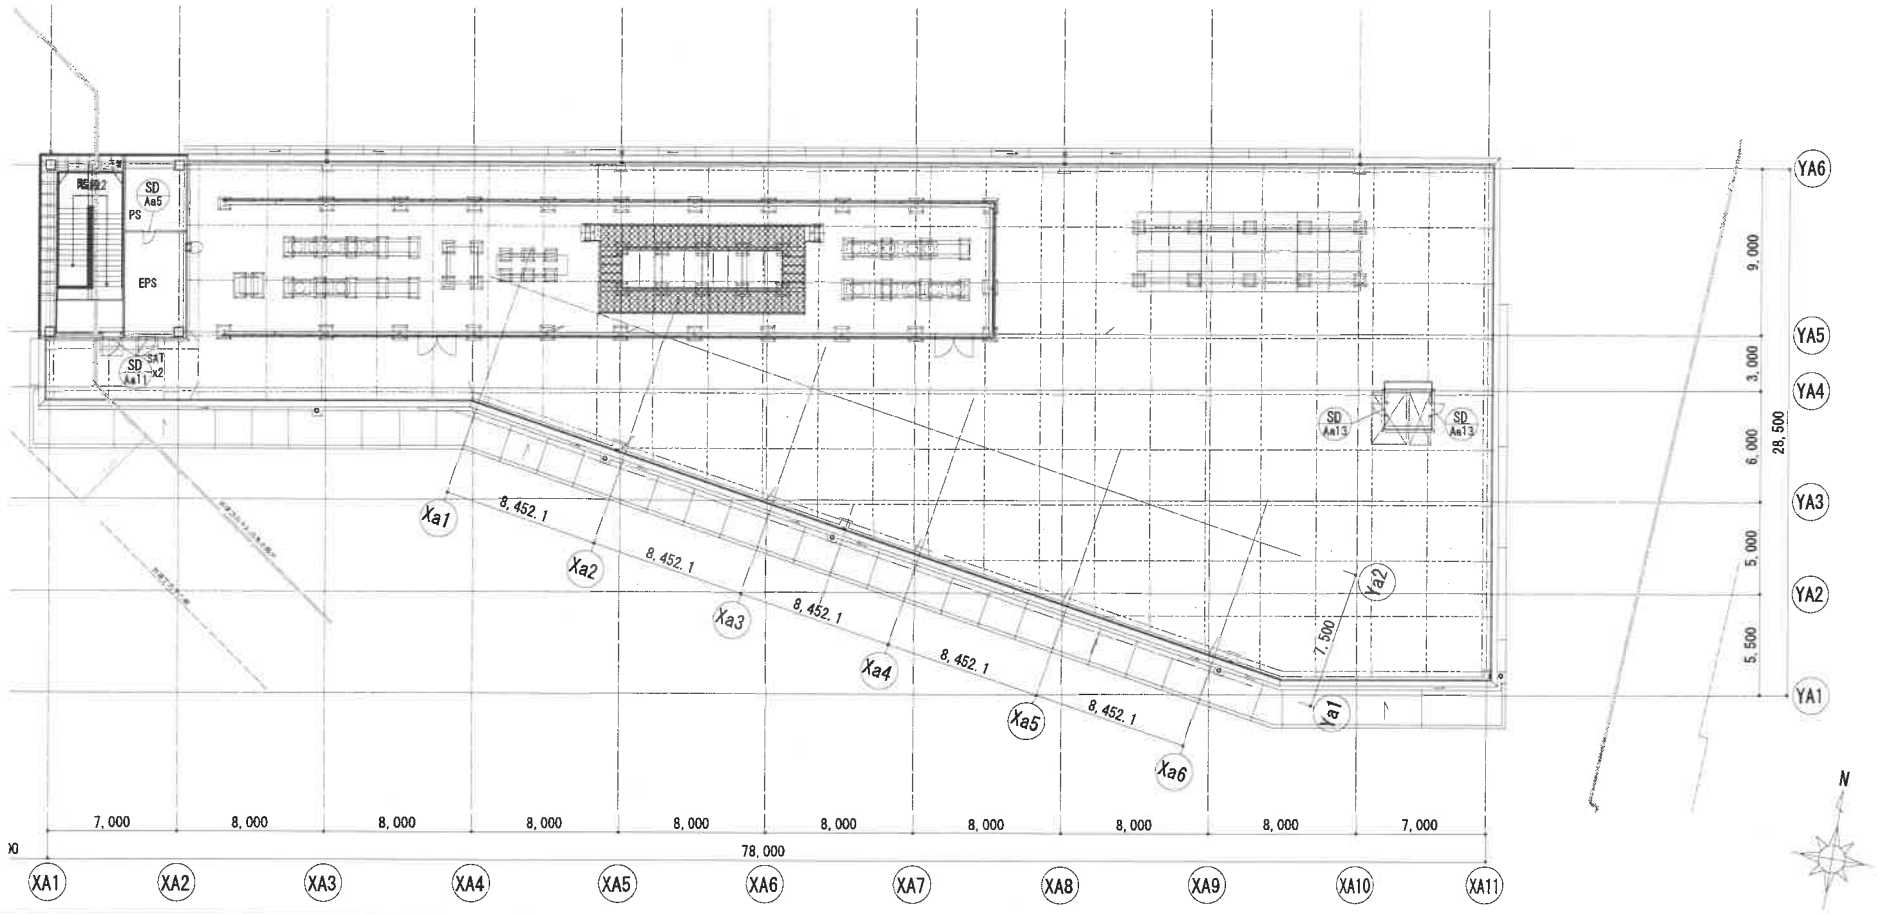

建具符号



形状記号・建具番号


付1… SAT:セミエアタイト、 AT:エアタイト、 PAT:完全エアタイト.
（気密性区分は、特記事項欄による）

付2… 防火戸の種別（特1、特2、防1、防2）
特：特定防火設備　防：防火設備　1：遮煙性能無し 2：遮煙性能有り

付3… E:電気錠

※外部アルミ建具等姿図を添付するものについては、記号と番号による表記とする。

3階建具符号図

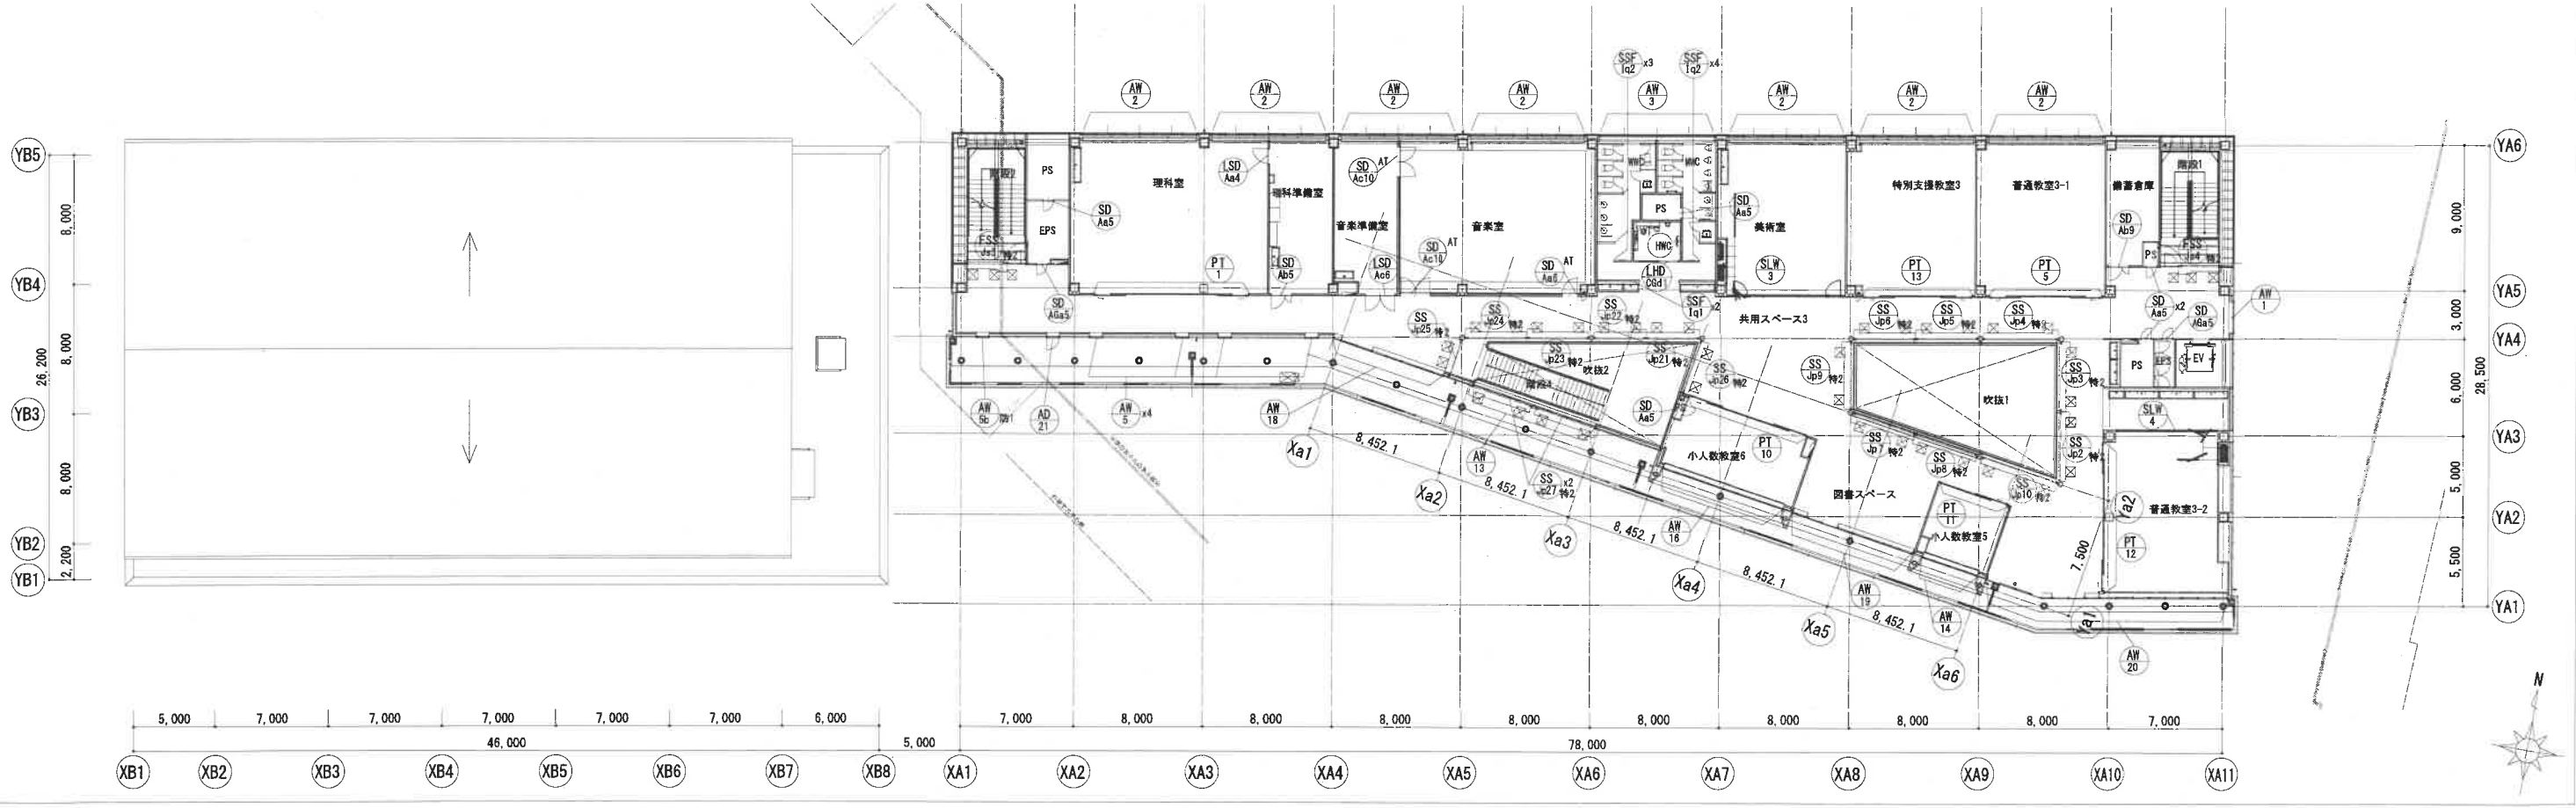

	資格／番号	記名	部図(PL)	PM	部門DR	DR主査	リリース許可
代表設計者							
担当設計者							

特記

工事名
（仮称）下津中学校校舎等建設工事

図面内容
3，R階建具符号図

縮尺
A1:1/200 A3:1/400

図面区分	図面番号
A	403

区分
建築意匠図