
(仮称) 市民交流施設建設工事設計業務


基本設計書 (概要版)




平成30年1月
海南市



南東側からの外観イメージ（実施設計において変更する可能性があります）

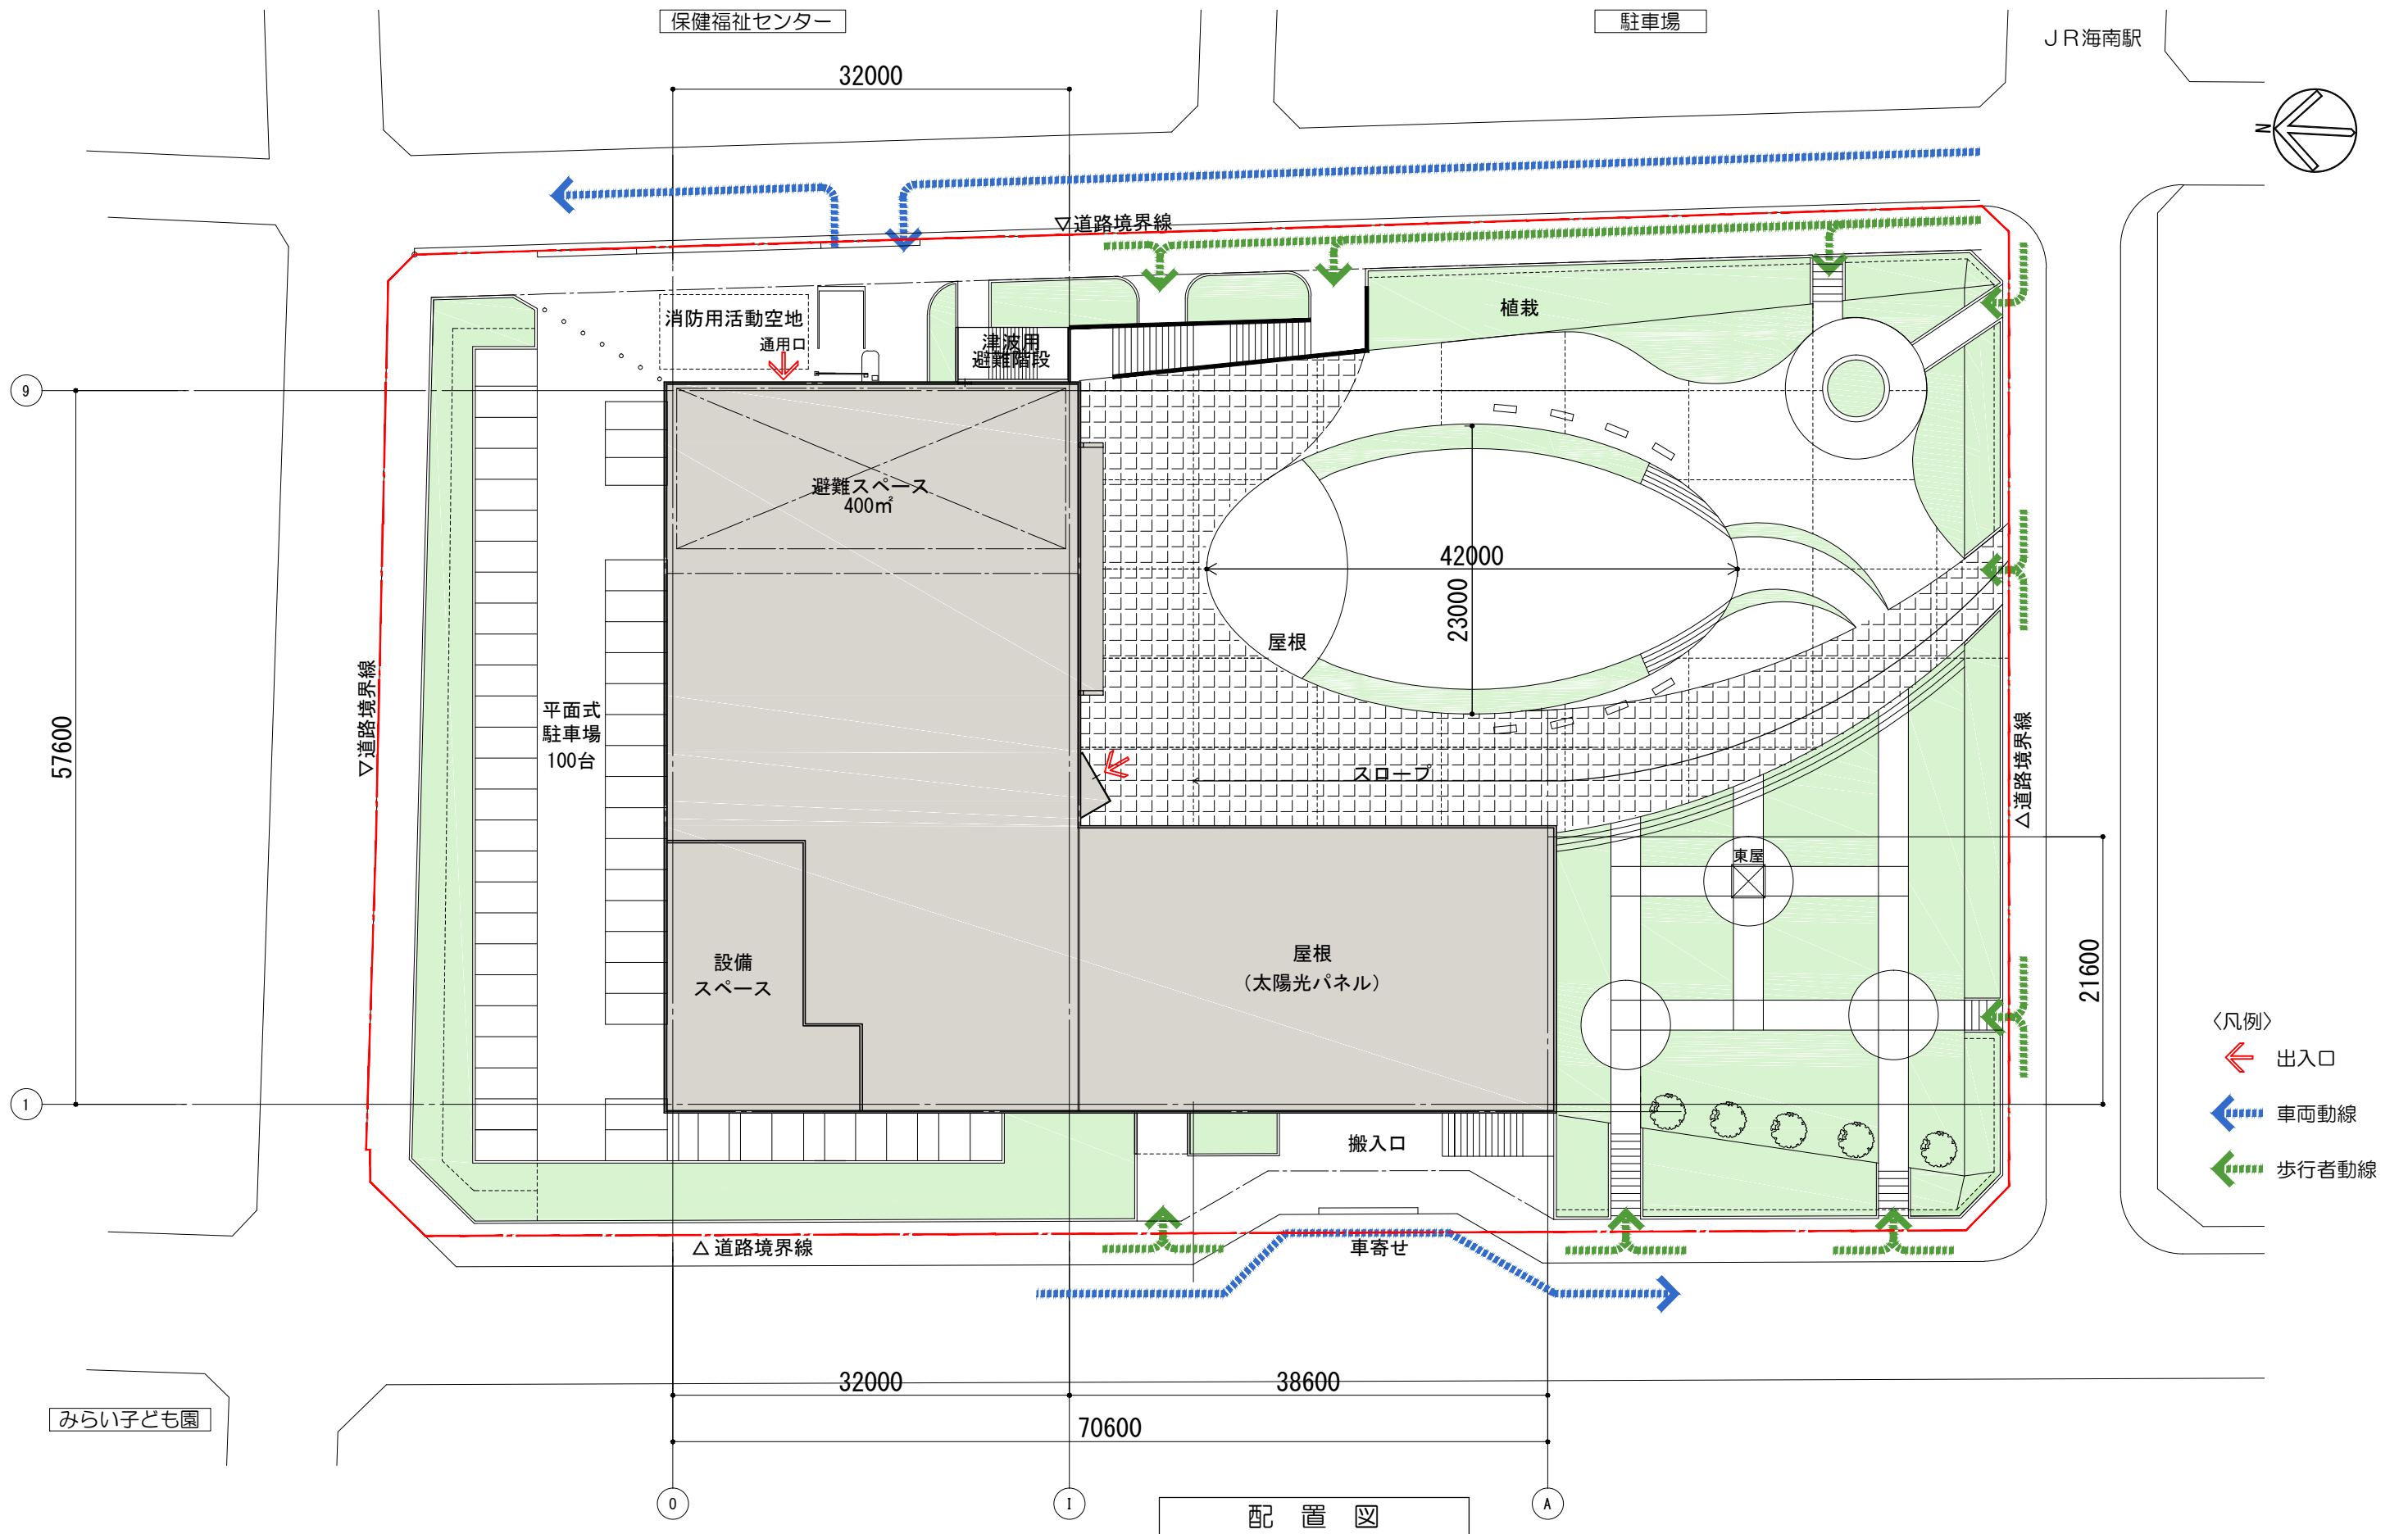


S=1:500

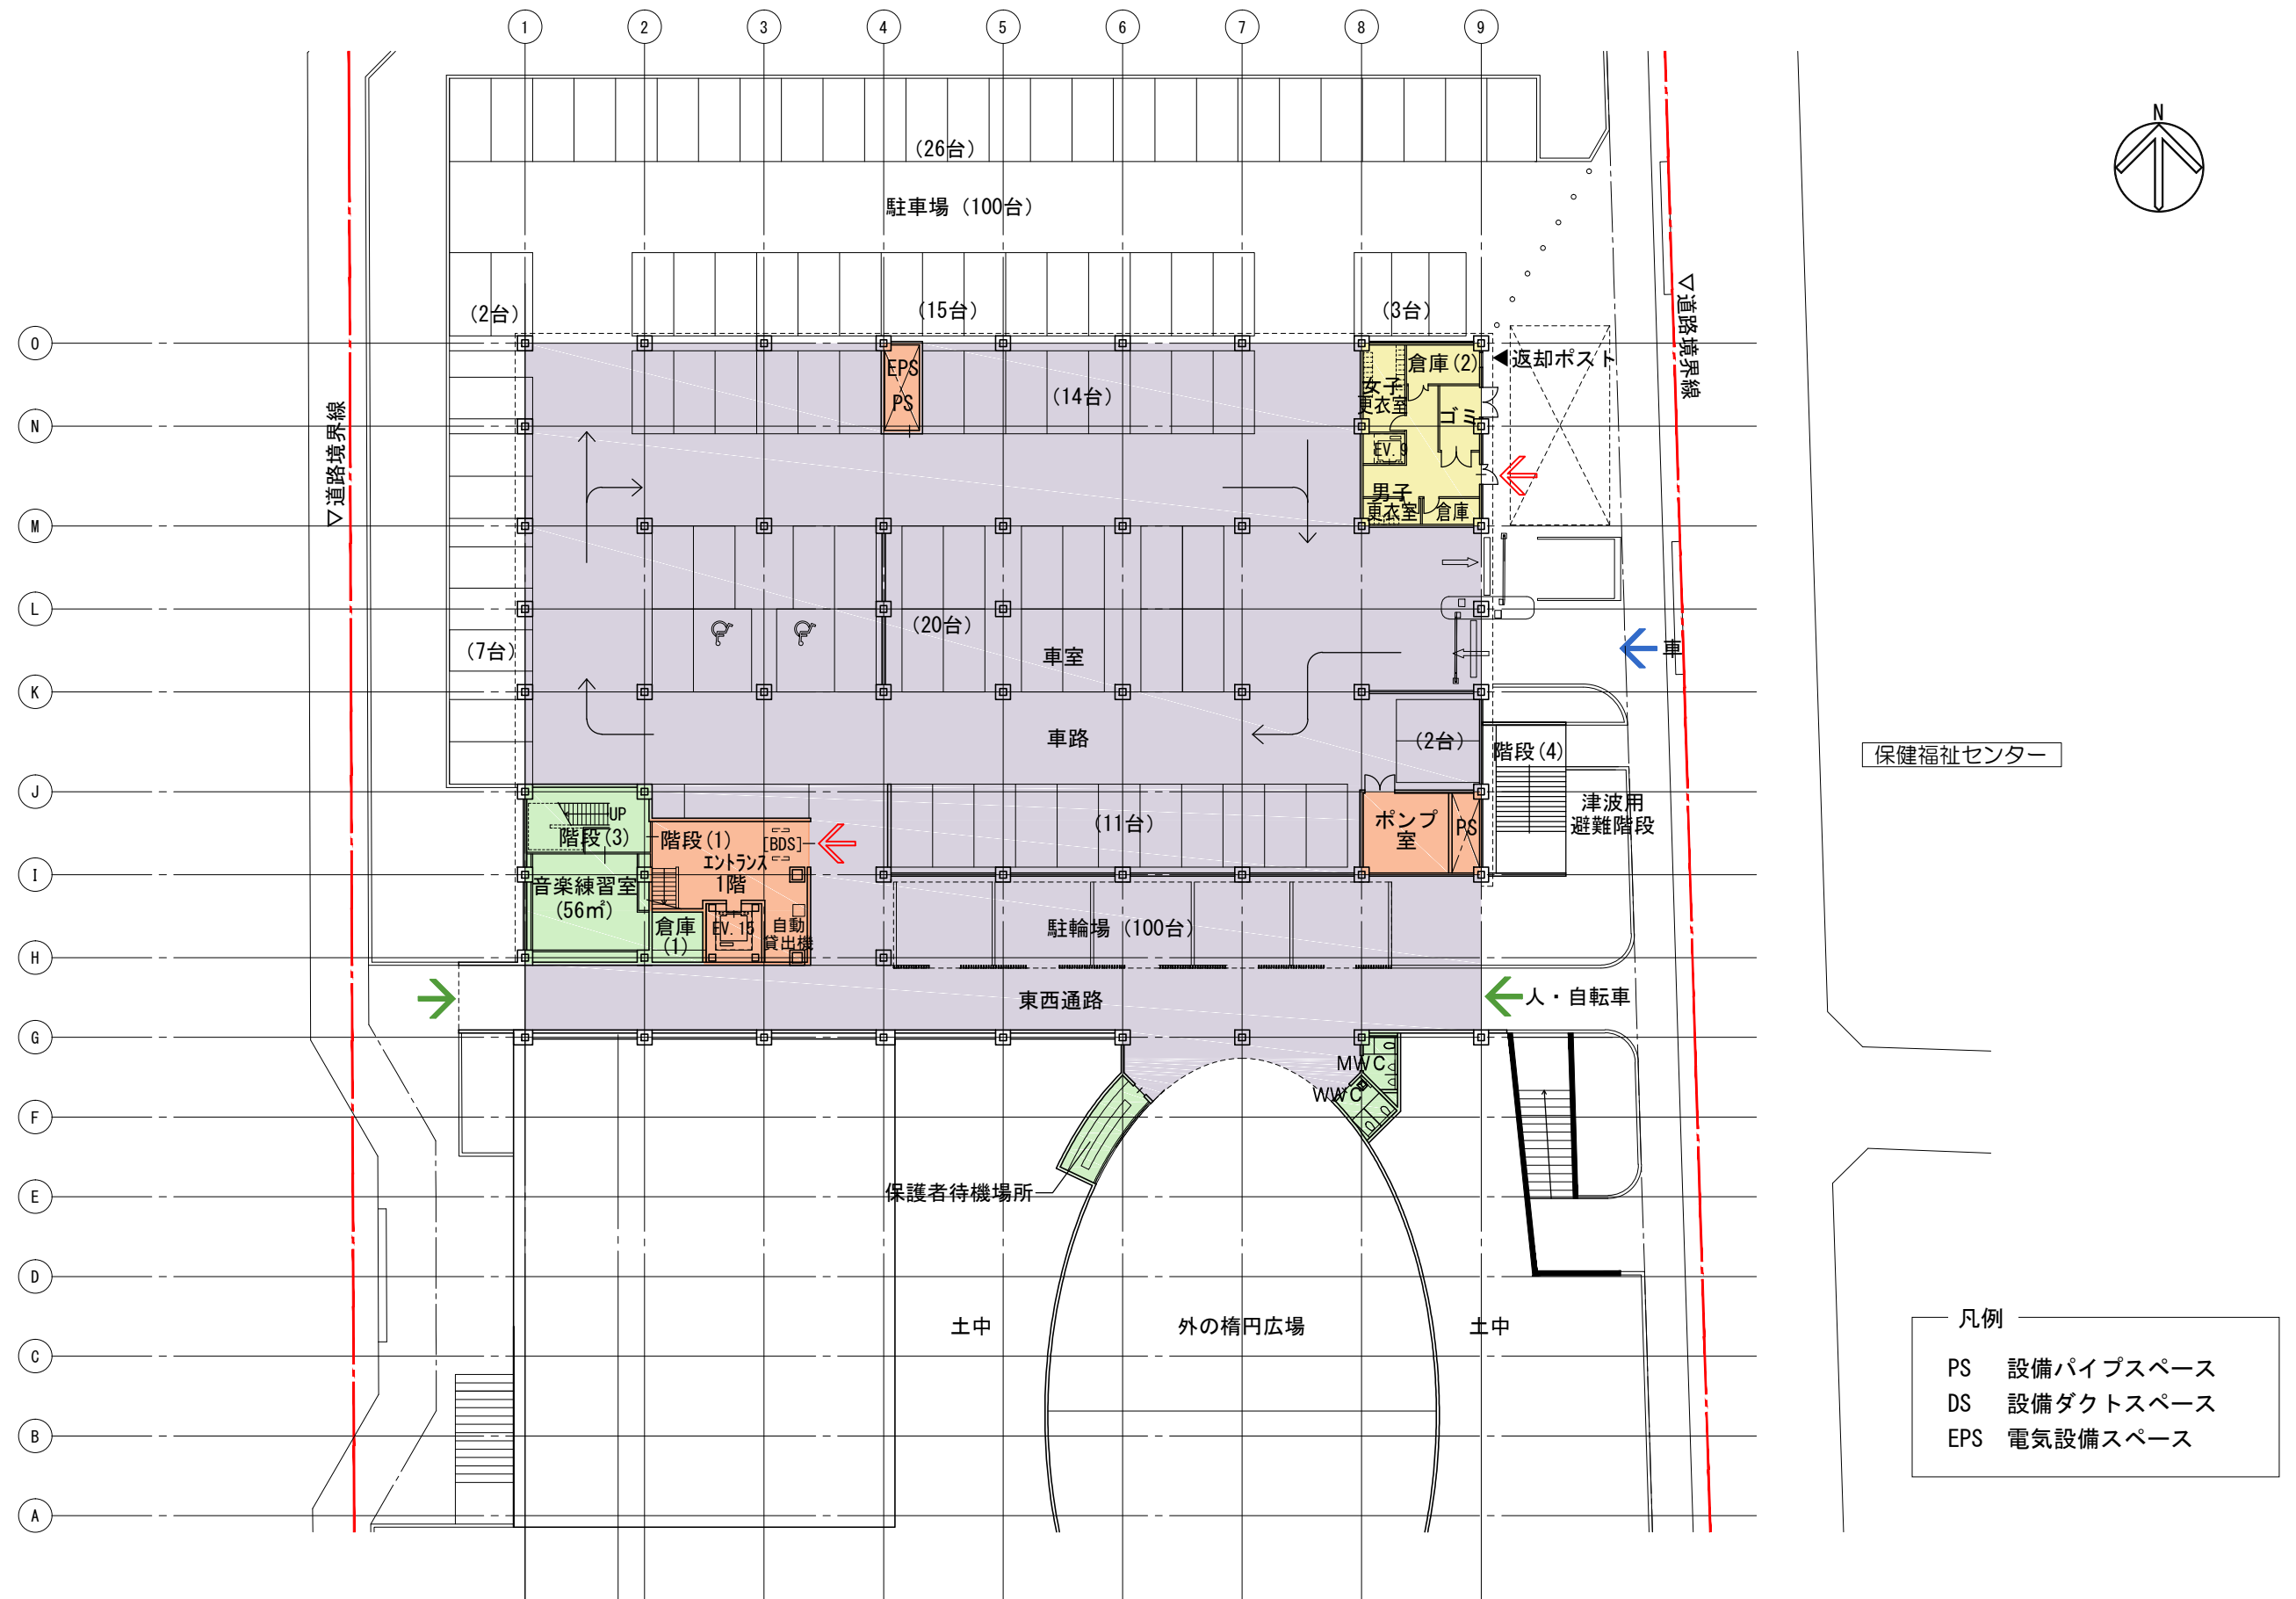

1 階 平面 図


S=1:400

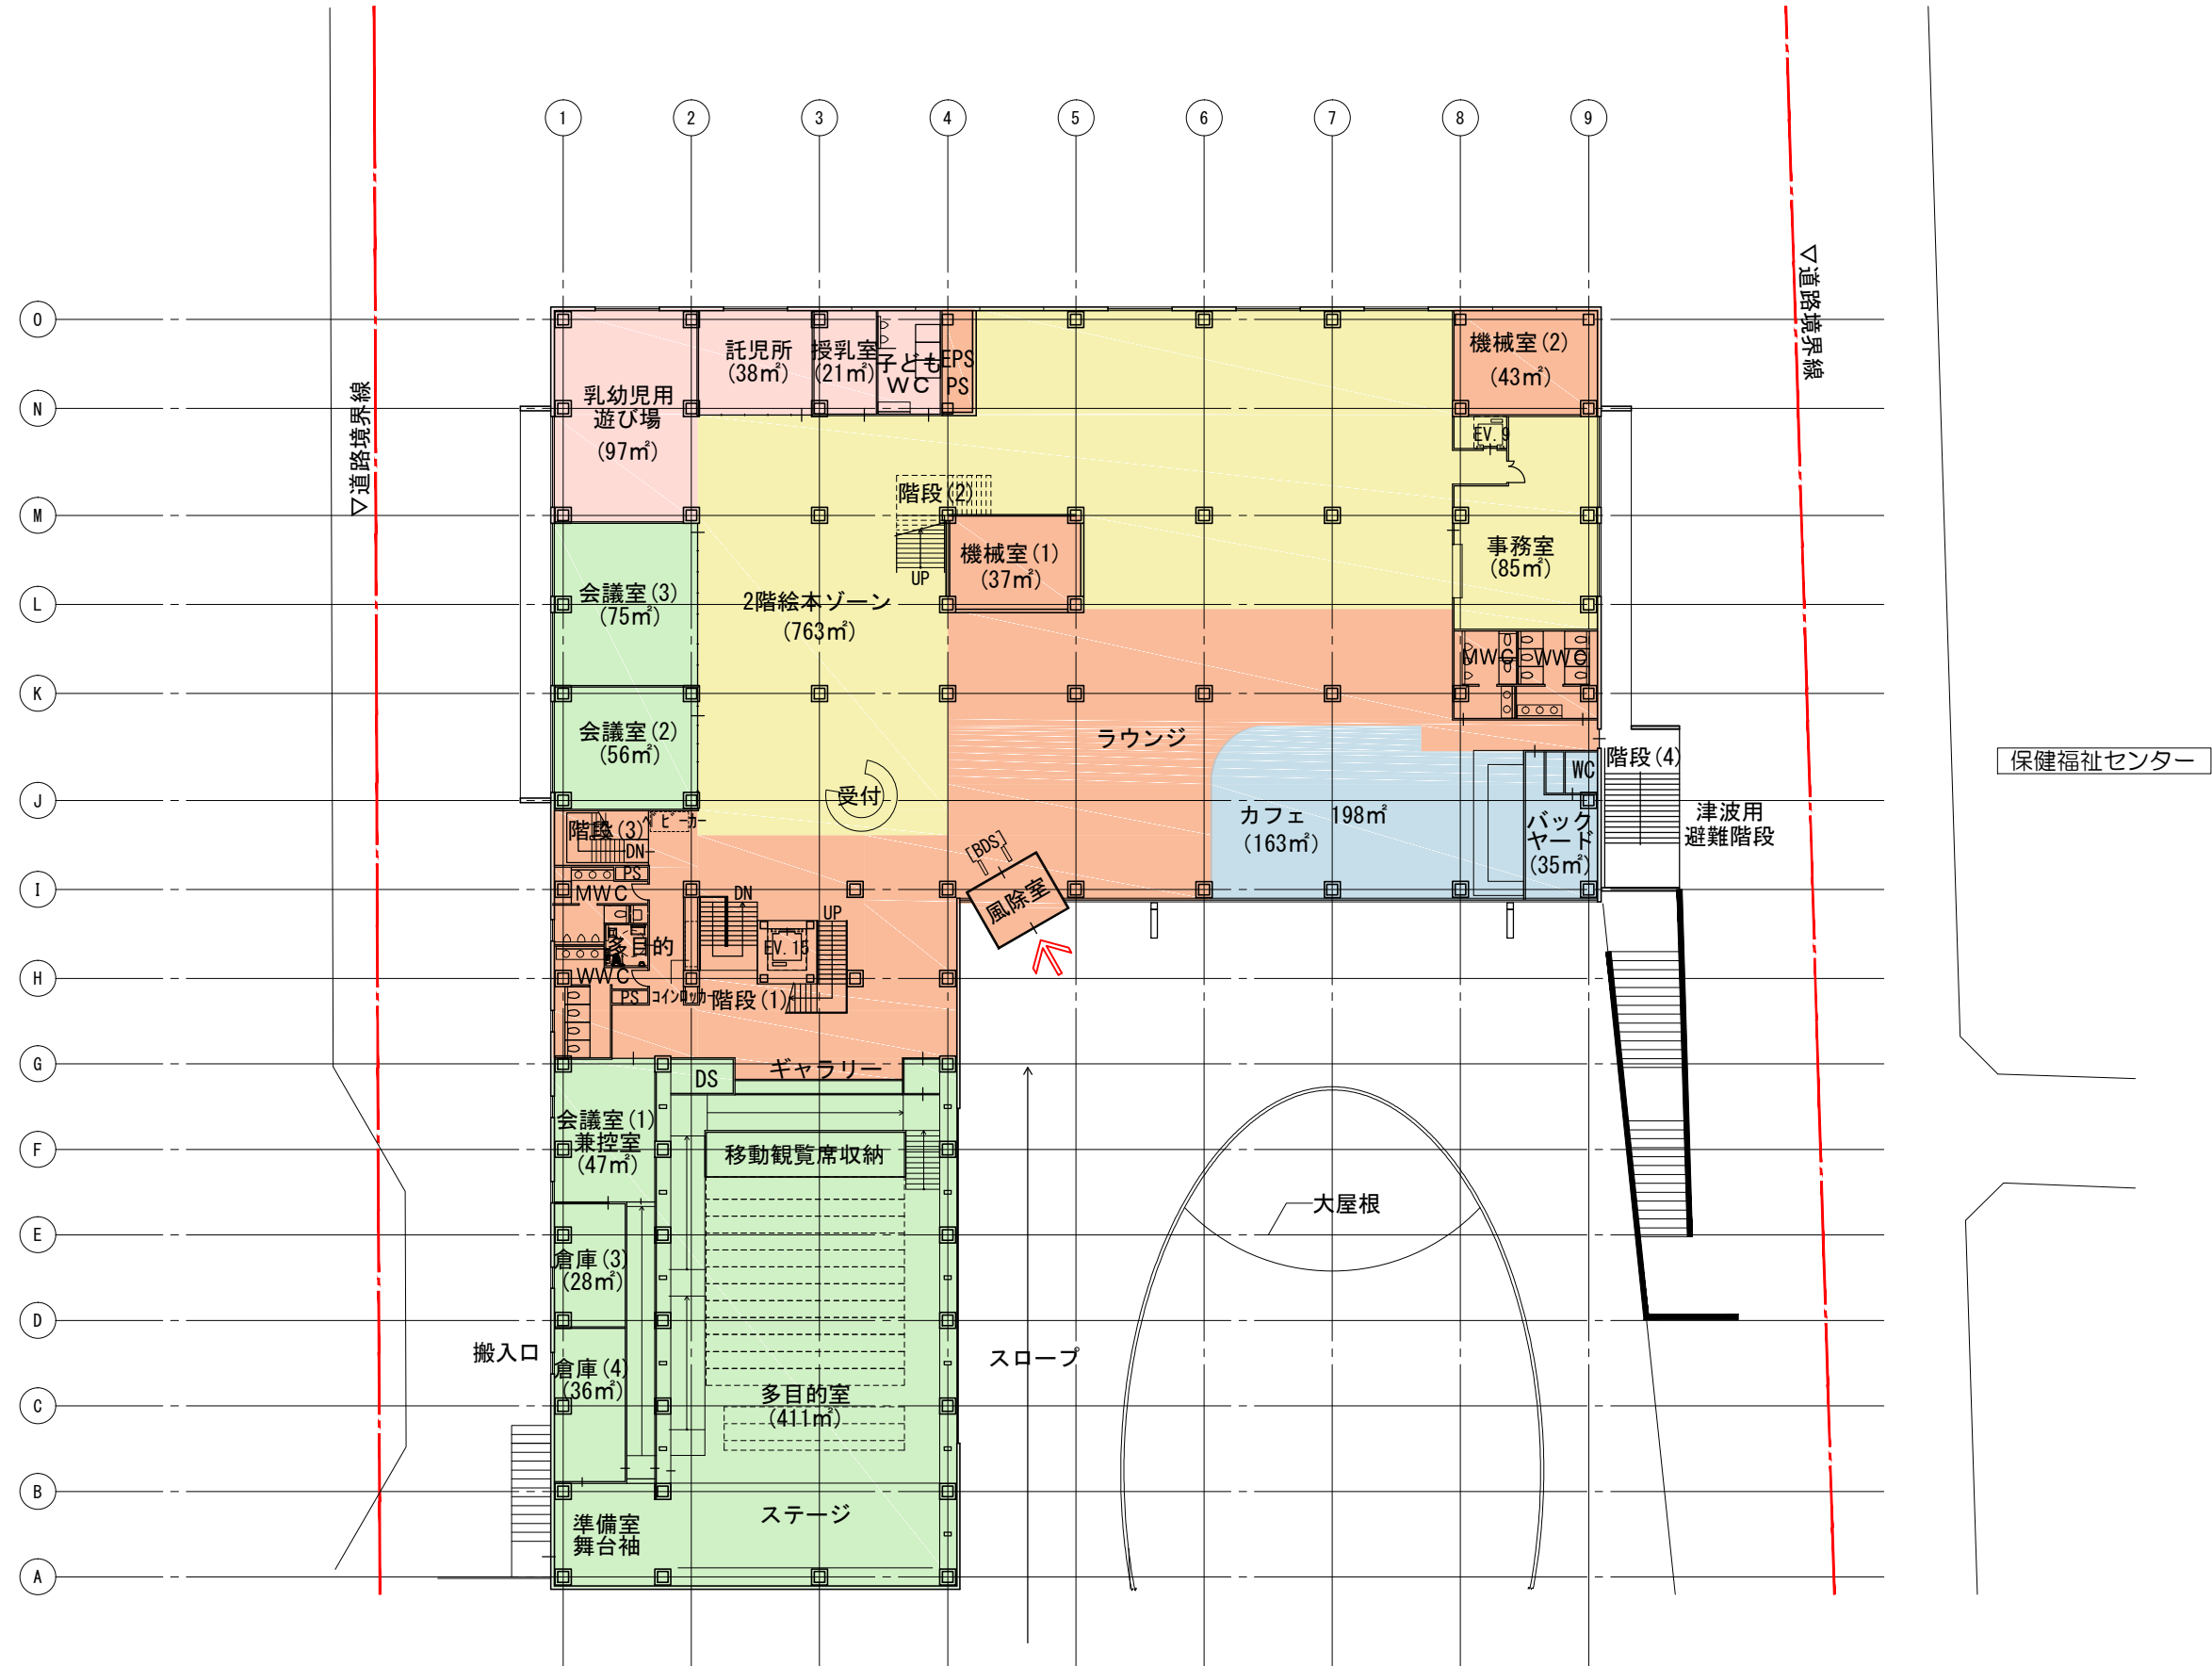


保健福祉センター

2階平面図

S=1:400

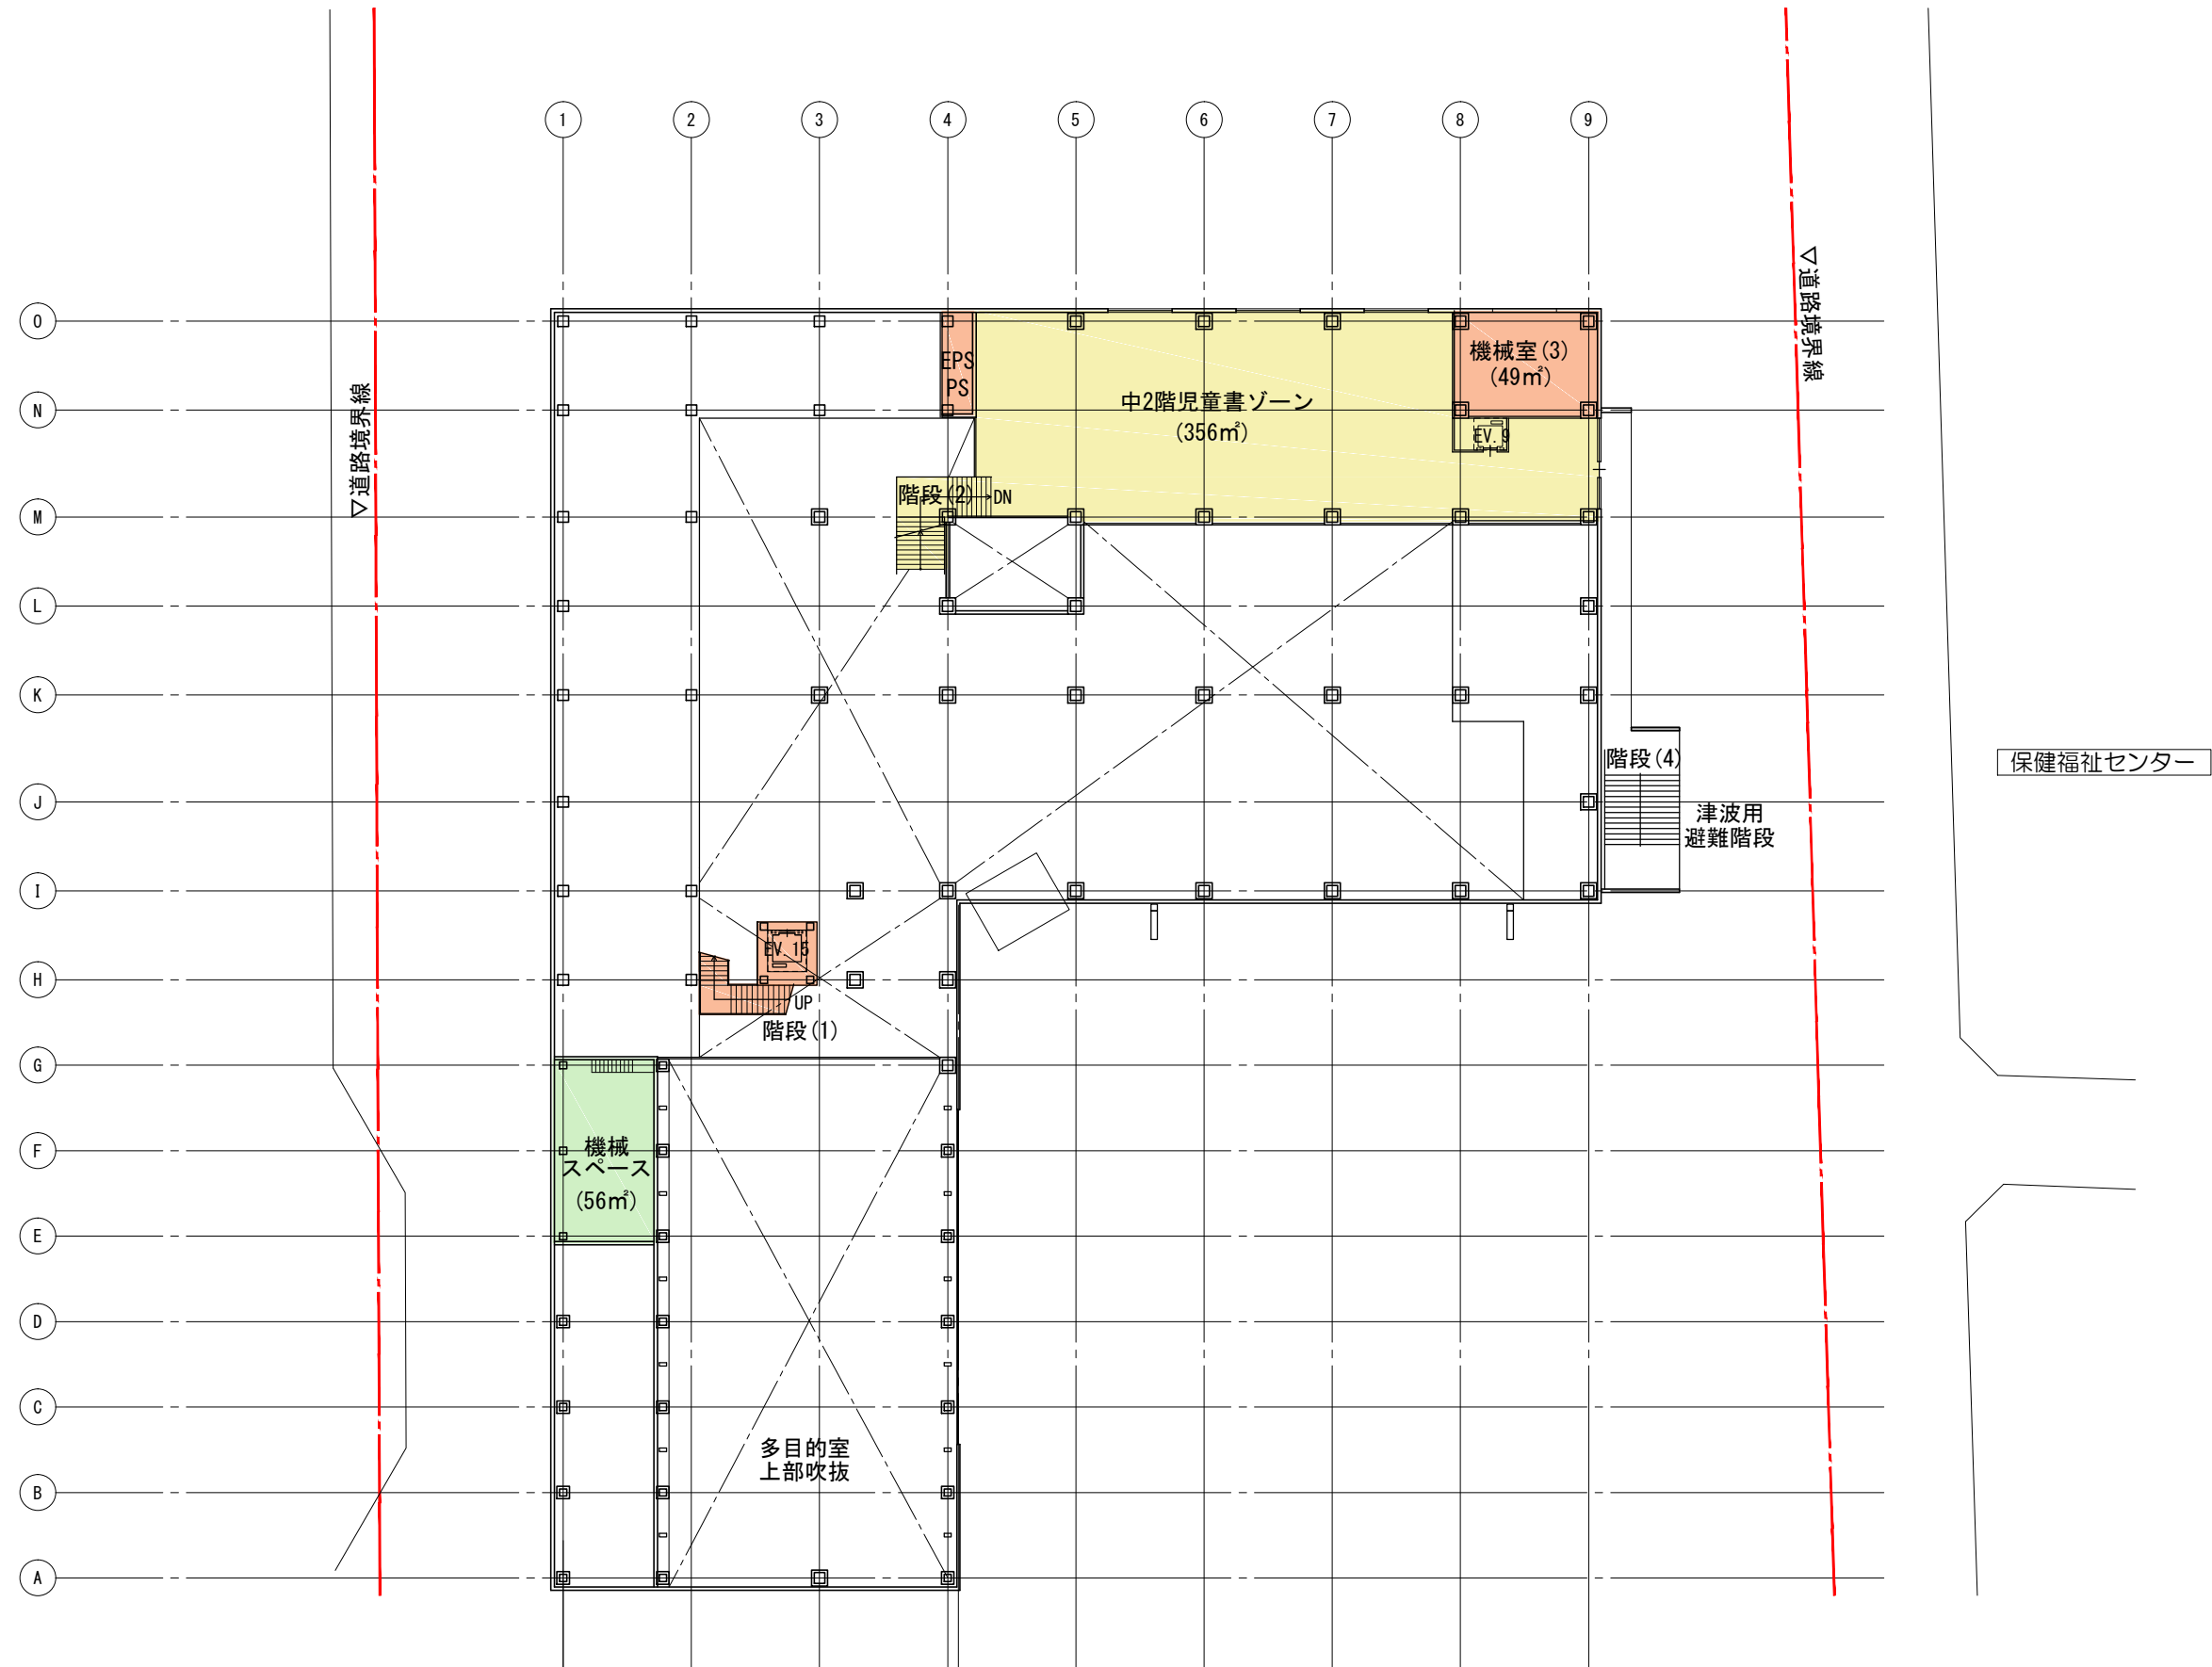

中 2 階 平 面 図

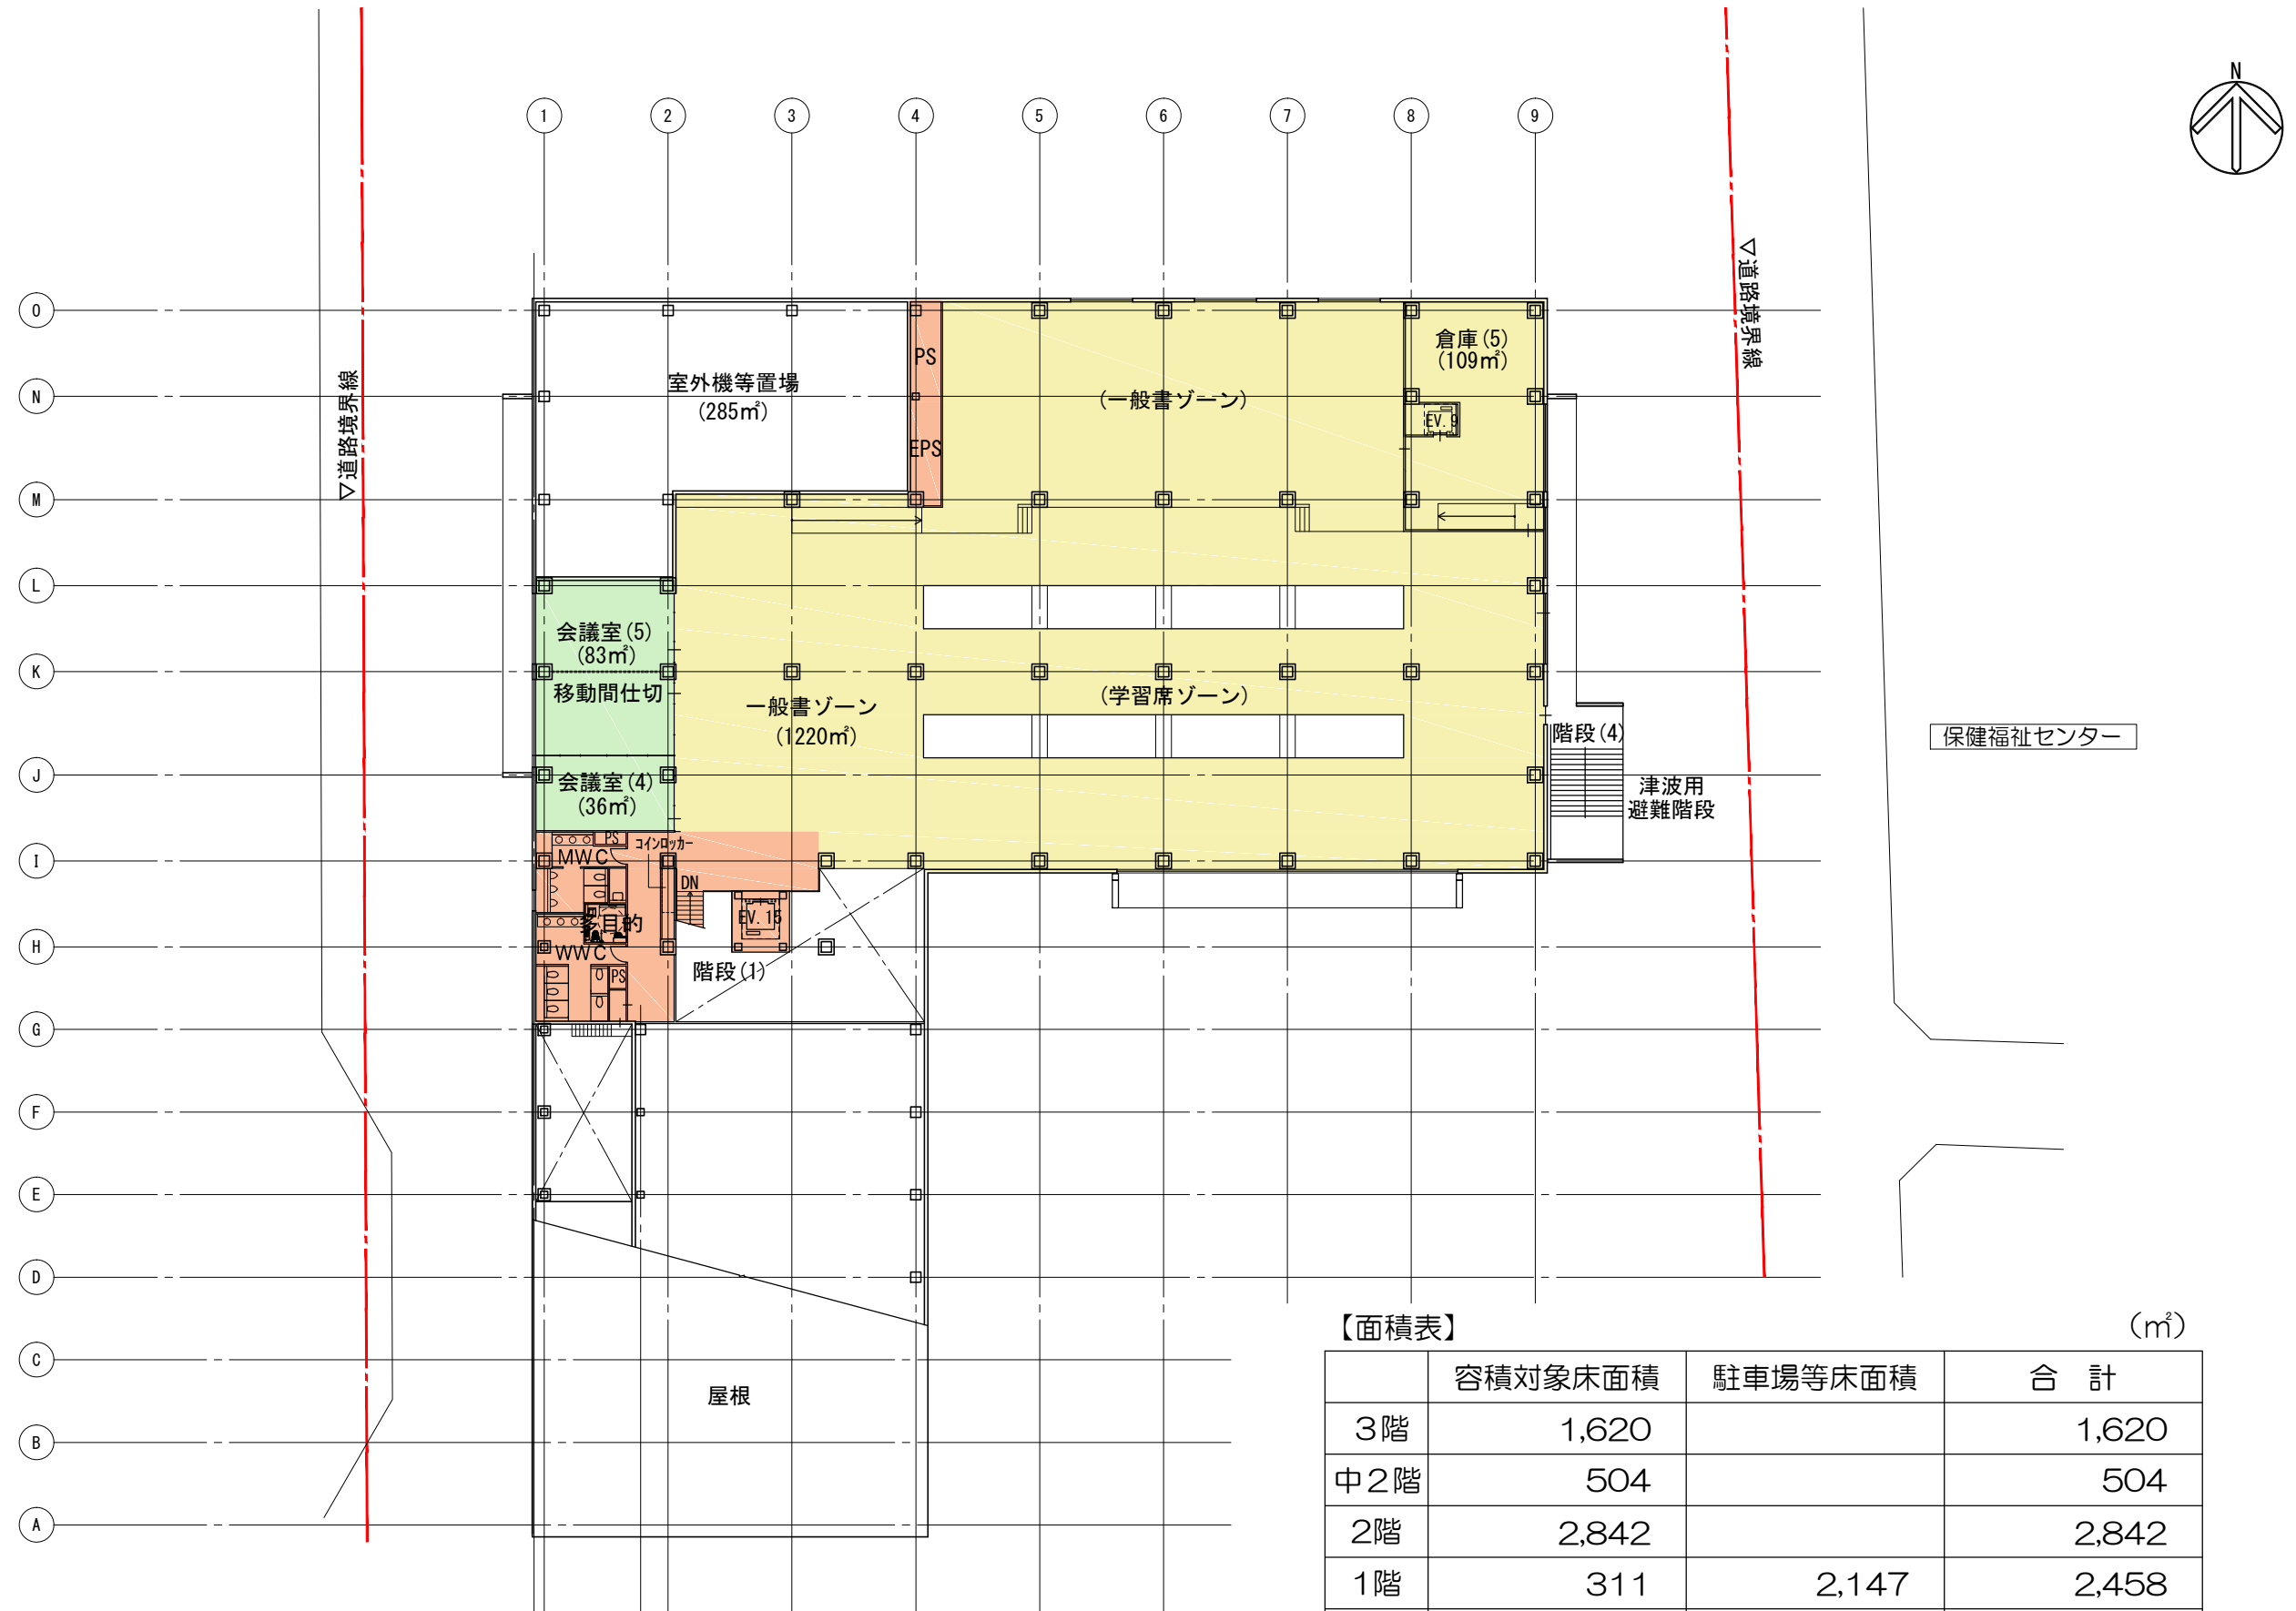


保健福祉センター

【面積表】 (㎡)


	容積対象床面積	駐車場等床面積	合計
3階	1,620		1,620
中2階	504		504
2階	2,842		2,842
1階	311	2,147	2,458
合計	5,277	2,147	7,424

3階平面図


S=1:400

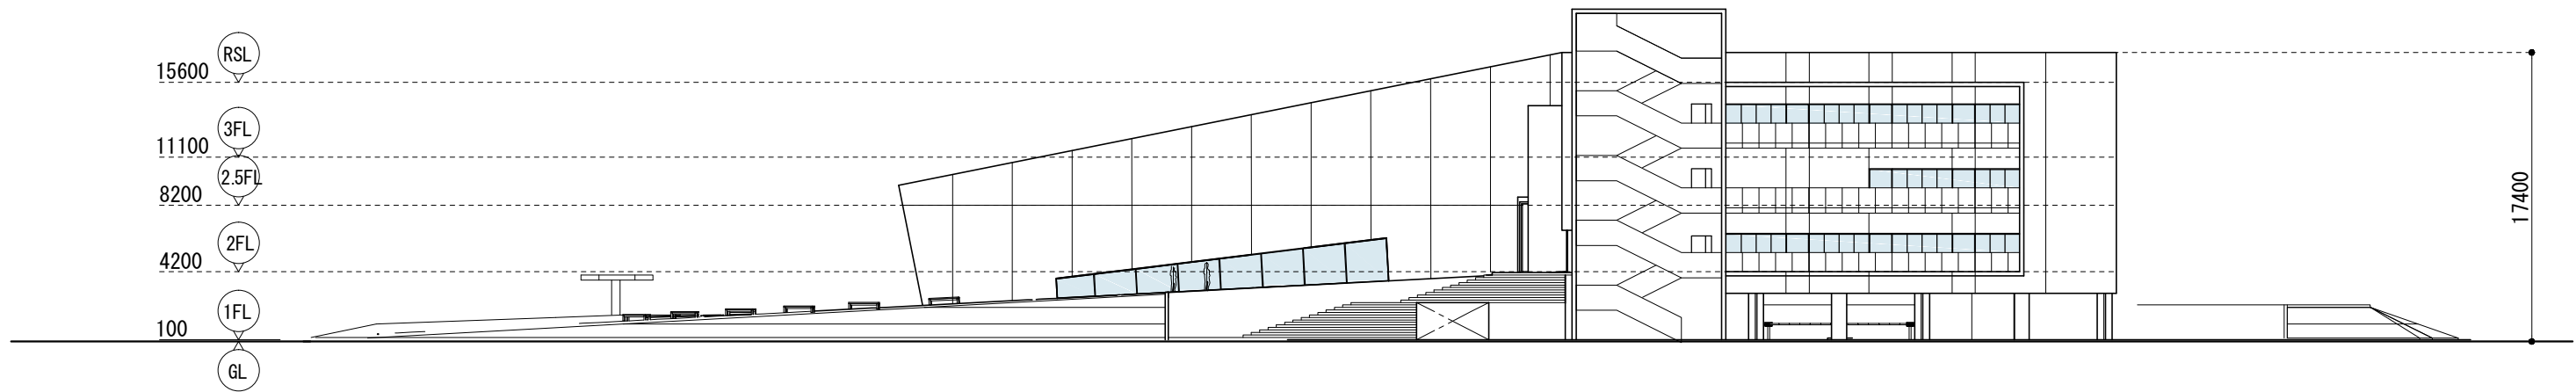


東立面図

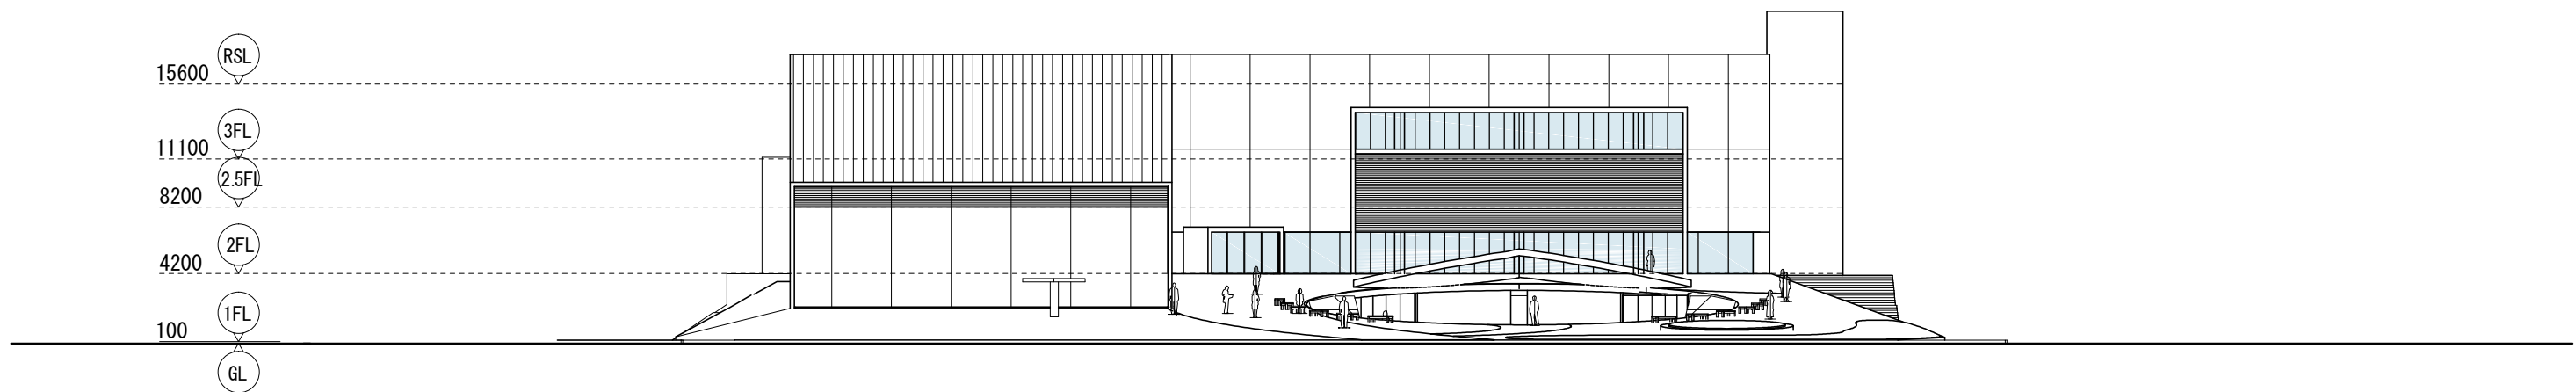

南立面図

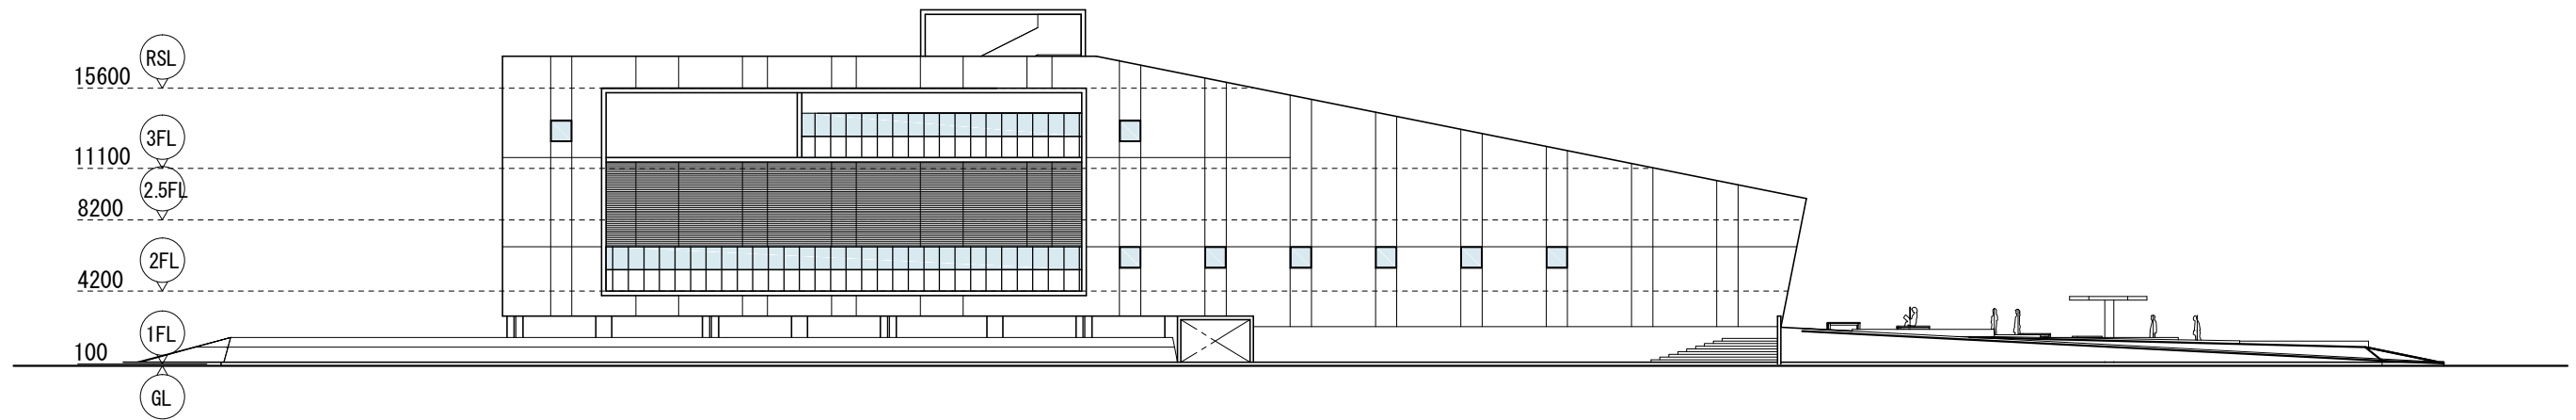

西立面図

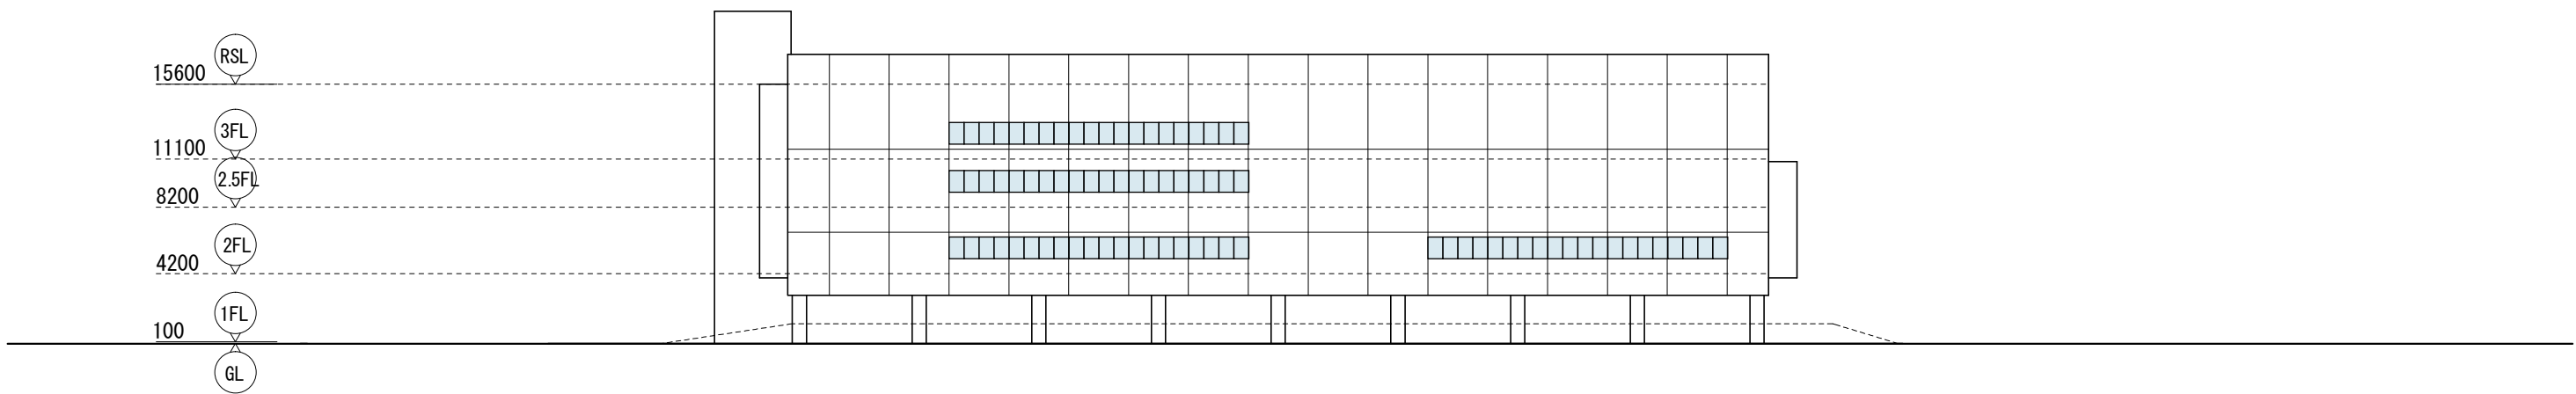

北立面図