


別紙 1

凡例

	盛土計画高	
	盛土計画高	
	盛土	(H30年度)
	盛土	6月末迄に切下げ
	盛土	(H29年度迄)
	現道	
	新設県道(計画線)	
	暗渠排水・豎排水	

縦断図

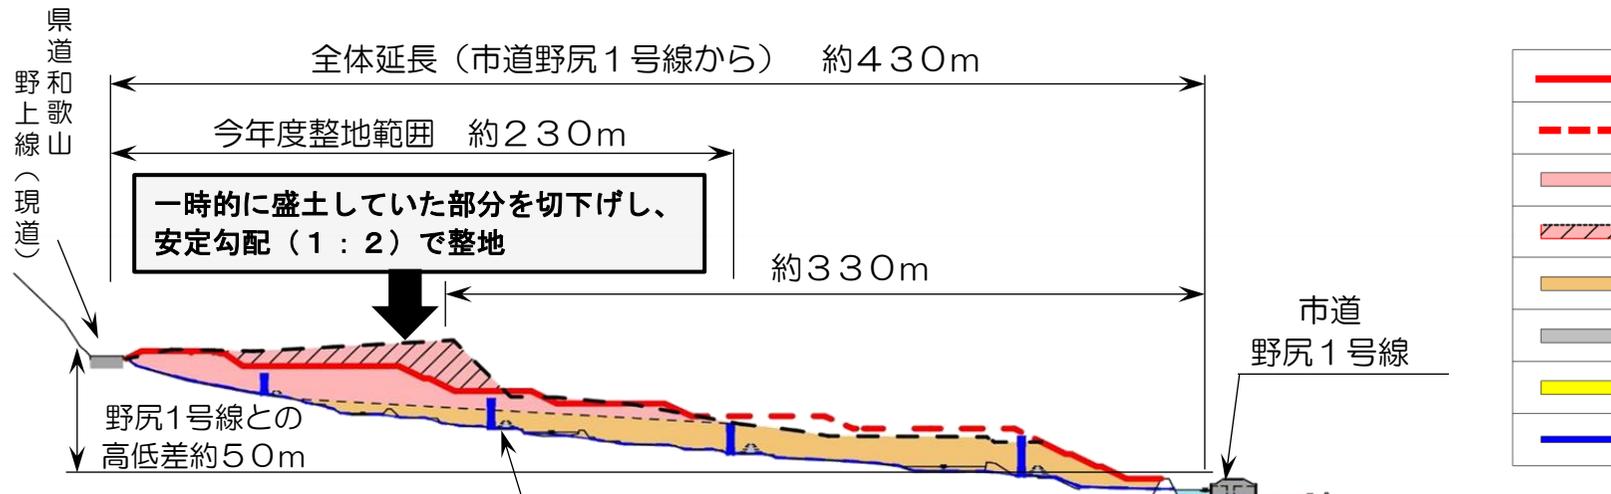

平面図

