
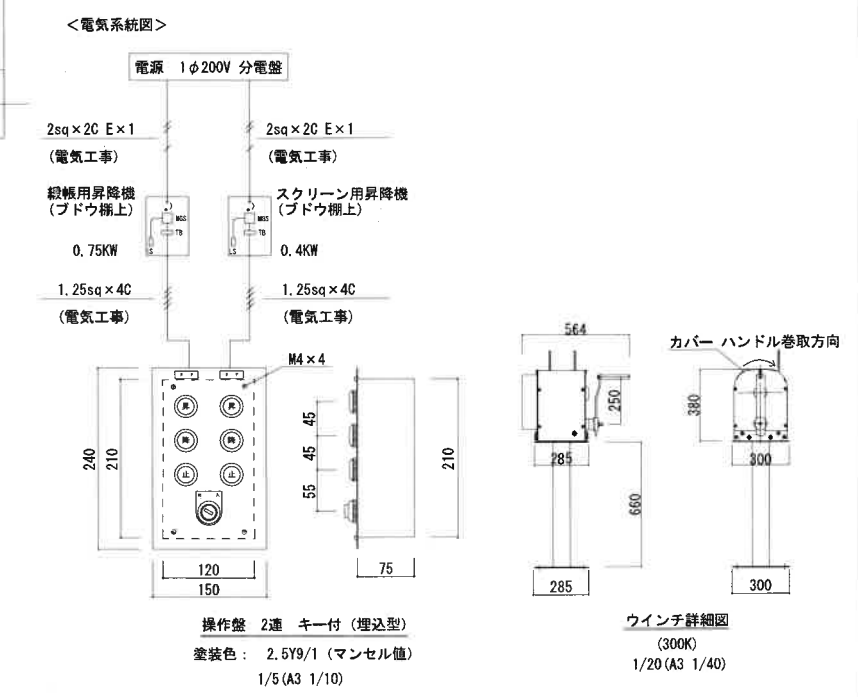
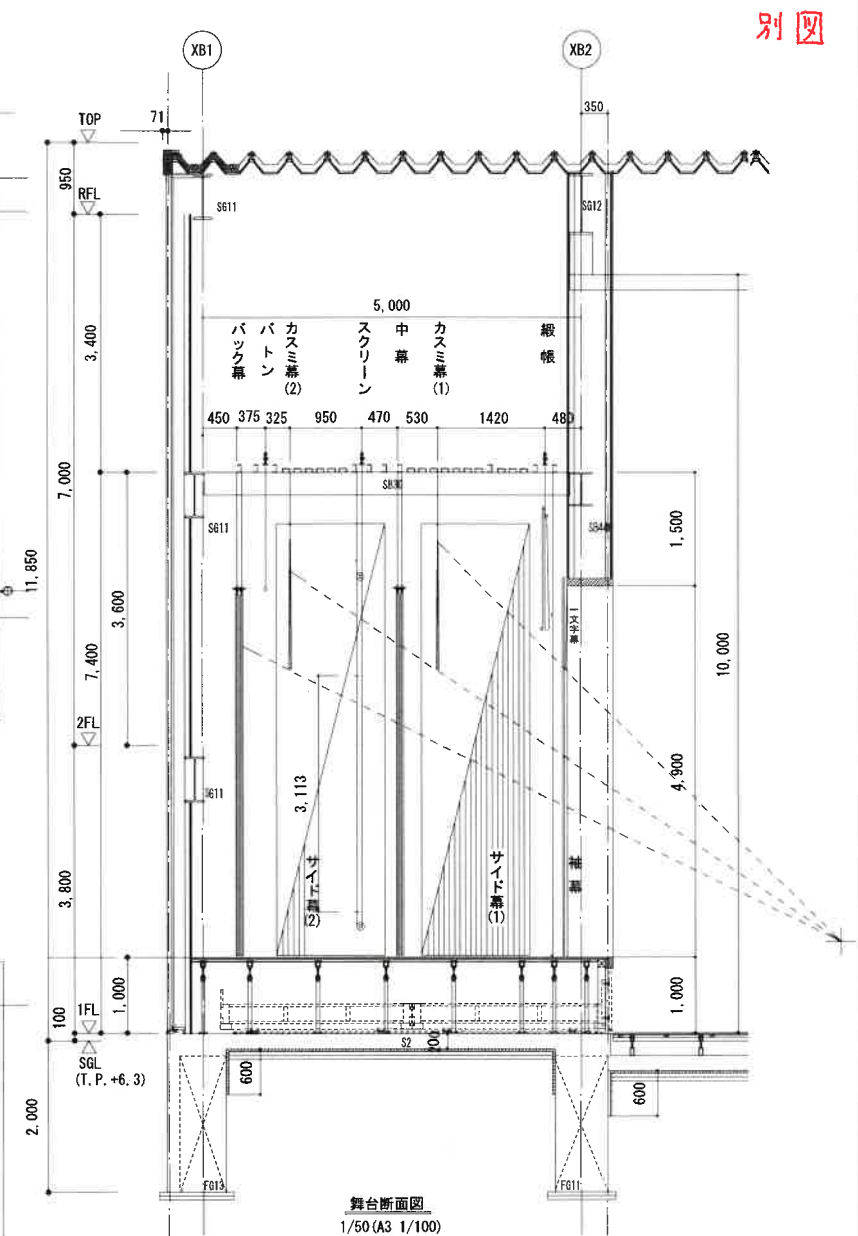


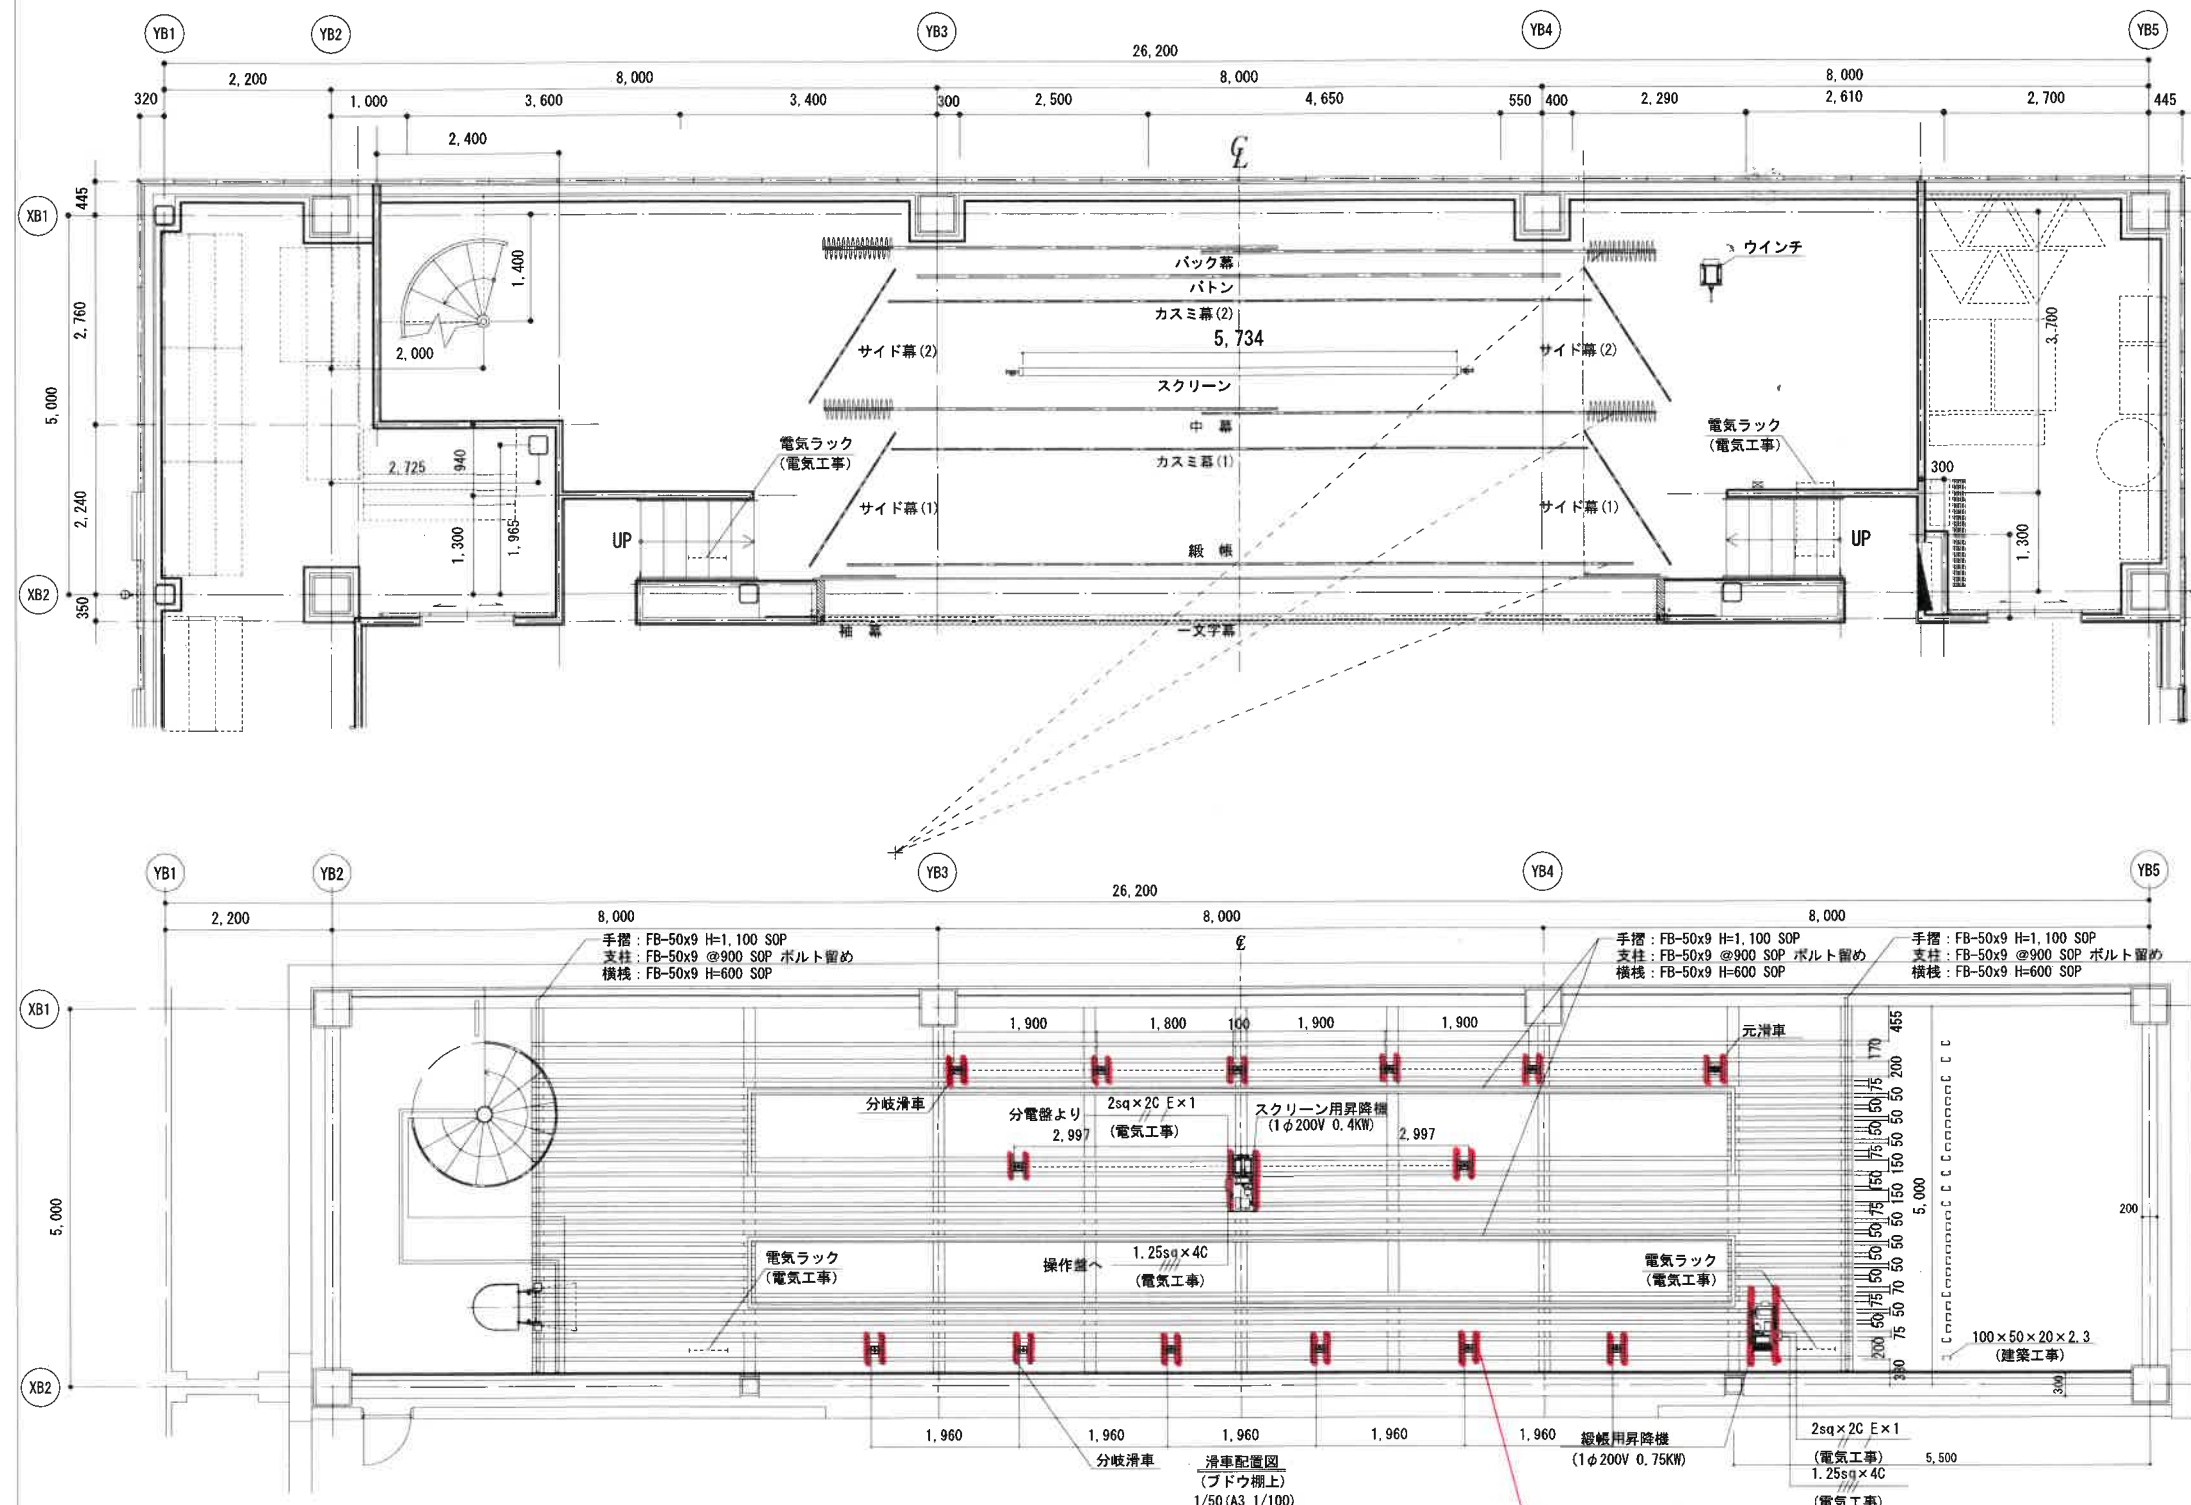

舞台吊物設備仕様

名 称	数 量	単 位	方 式	寸 法	設 備 仕 様	幕 地 仕 様	幕 寸 法 W×H	枚 数	備 考
① 一文字幕	1	式	アーチ部釘打固定式			難燃起毛 2倍ヒダ 裏付 フレンジ4寸 校草φ600 本刺繍	11300×1200	1	
② 袖 幕	1	対	アーチ部釘打固定式			難燃起毛 2倍ヒダ 裏付 フレンジ6寸	1000×5000	2	
③ 緞 帳	1	式	電動昇降式	L=10700	1φ200V 0.75KW φ31 3折	翠雲 ヒダなし 裏付 フレンジ6寸	10400×4500	1	
④ カスミ幕(1)	1	式	パイプ固定吊式	L=9200	φ25	難燃起毛 2倍ヒダ	9200×1900	1	
⑤ 中 幕	1	式	手動ロープ開閉式	L=6000×2	レール ST-40 操作ロープφ8 砂袋テンション	難燃起毛 2倍ヒダ	6000×4800	2	
⑥ スクリーン	1	式	電動巻上式	L=6034	1φ200V 0.4KW ALφ100	ナノホワイト イメージW5534×H3113	5734×4813	1	
⑦ カスミ幕(2)	1	式	パイプ固定吊式	L=9300	φ25	難燃起毛 2倍ヒダ	9300×1900	1	
⑧ バトン	1	式	ウインチ昇降式	L=8500	ウインチ(300K) φ42.7 元ワイヤー2本引				吊下許容荷重150kg
⑨ バック幕	1	式	手動ロープ開閉式	L=6000×2	レール ST-40 操作ロープφ8 砂袋テンション	難燃起毛 2倍ヒダ	6000×4800	2	
⑩ サイド幕(1)	1	対	パイプ固定吊式	L=2100×2	φ25	難燃起毛 2倍ヒダ	2100×5700	2	
⑪ サイド幕(2)	1	対	パイプ固定吊式	L=2100×2	φ25	難燃起毛 2倍ヒダ	2100×5700	2	

<別途>
ブドウ棚工事・タラップ工事 操作盤据付工事 舞台照明器具に関する一切の工事
電気配管配線工事(1次側2次側共) 作業足場/現場養生

<舞台吊物機設備 工事区分表>

工 事 区 分	工 事 区 分
(吊物機)	建築 電気 吊物
1 吊物機マシンの製作及び現場取付工事	○
2 吊物機機軸・バトンの製作及び現場ワイヤー張込工事	○
3 鉄骨造(ブドウ棚)	○
(主鉄骨・電動マシンの受材・滑車受材・端部受材・アンカーボルト・吊材)	○
4 タラップ・キャットウォーク	○
5 諸幕・スクリーンの製作及び吊込工事	○
6 ドン横製作及び吊込工事	○
7 足場及び養生	○
(電 気 関 係)	○
1 吊物制御盤迄の一次側電源供給・アース・接続工事	○
2 吊物制御盤から吊物操作盤迄の二次側配管・配線工事	○
3 舞台照明用器具に関する一切の工事	○

* その他記載なき事項は別途工事とする。
→ 駆動マシン受材・滑車受材・端部受材・アンカーボルト・吊材 ○