


平面図1

S=1:750

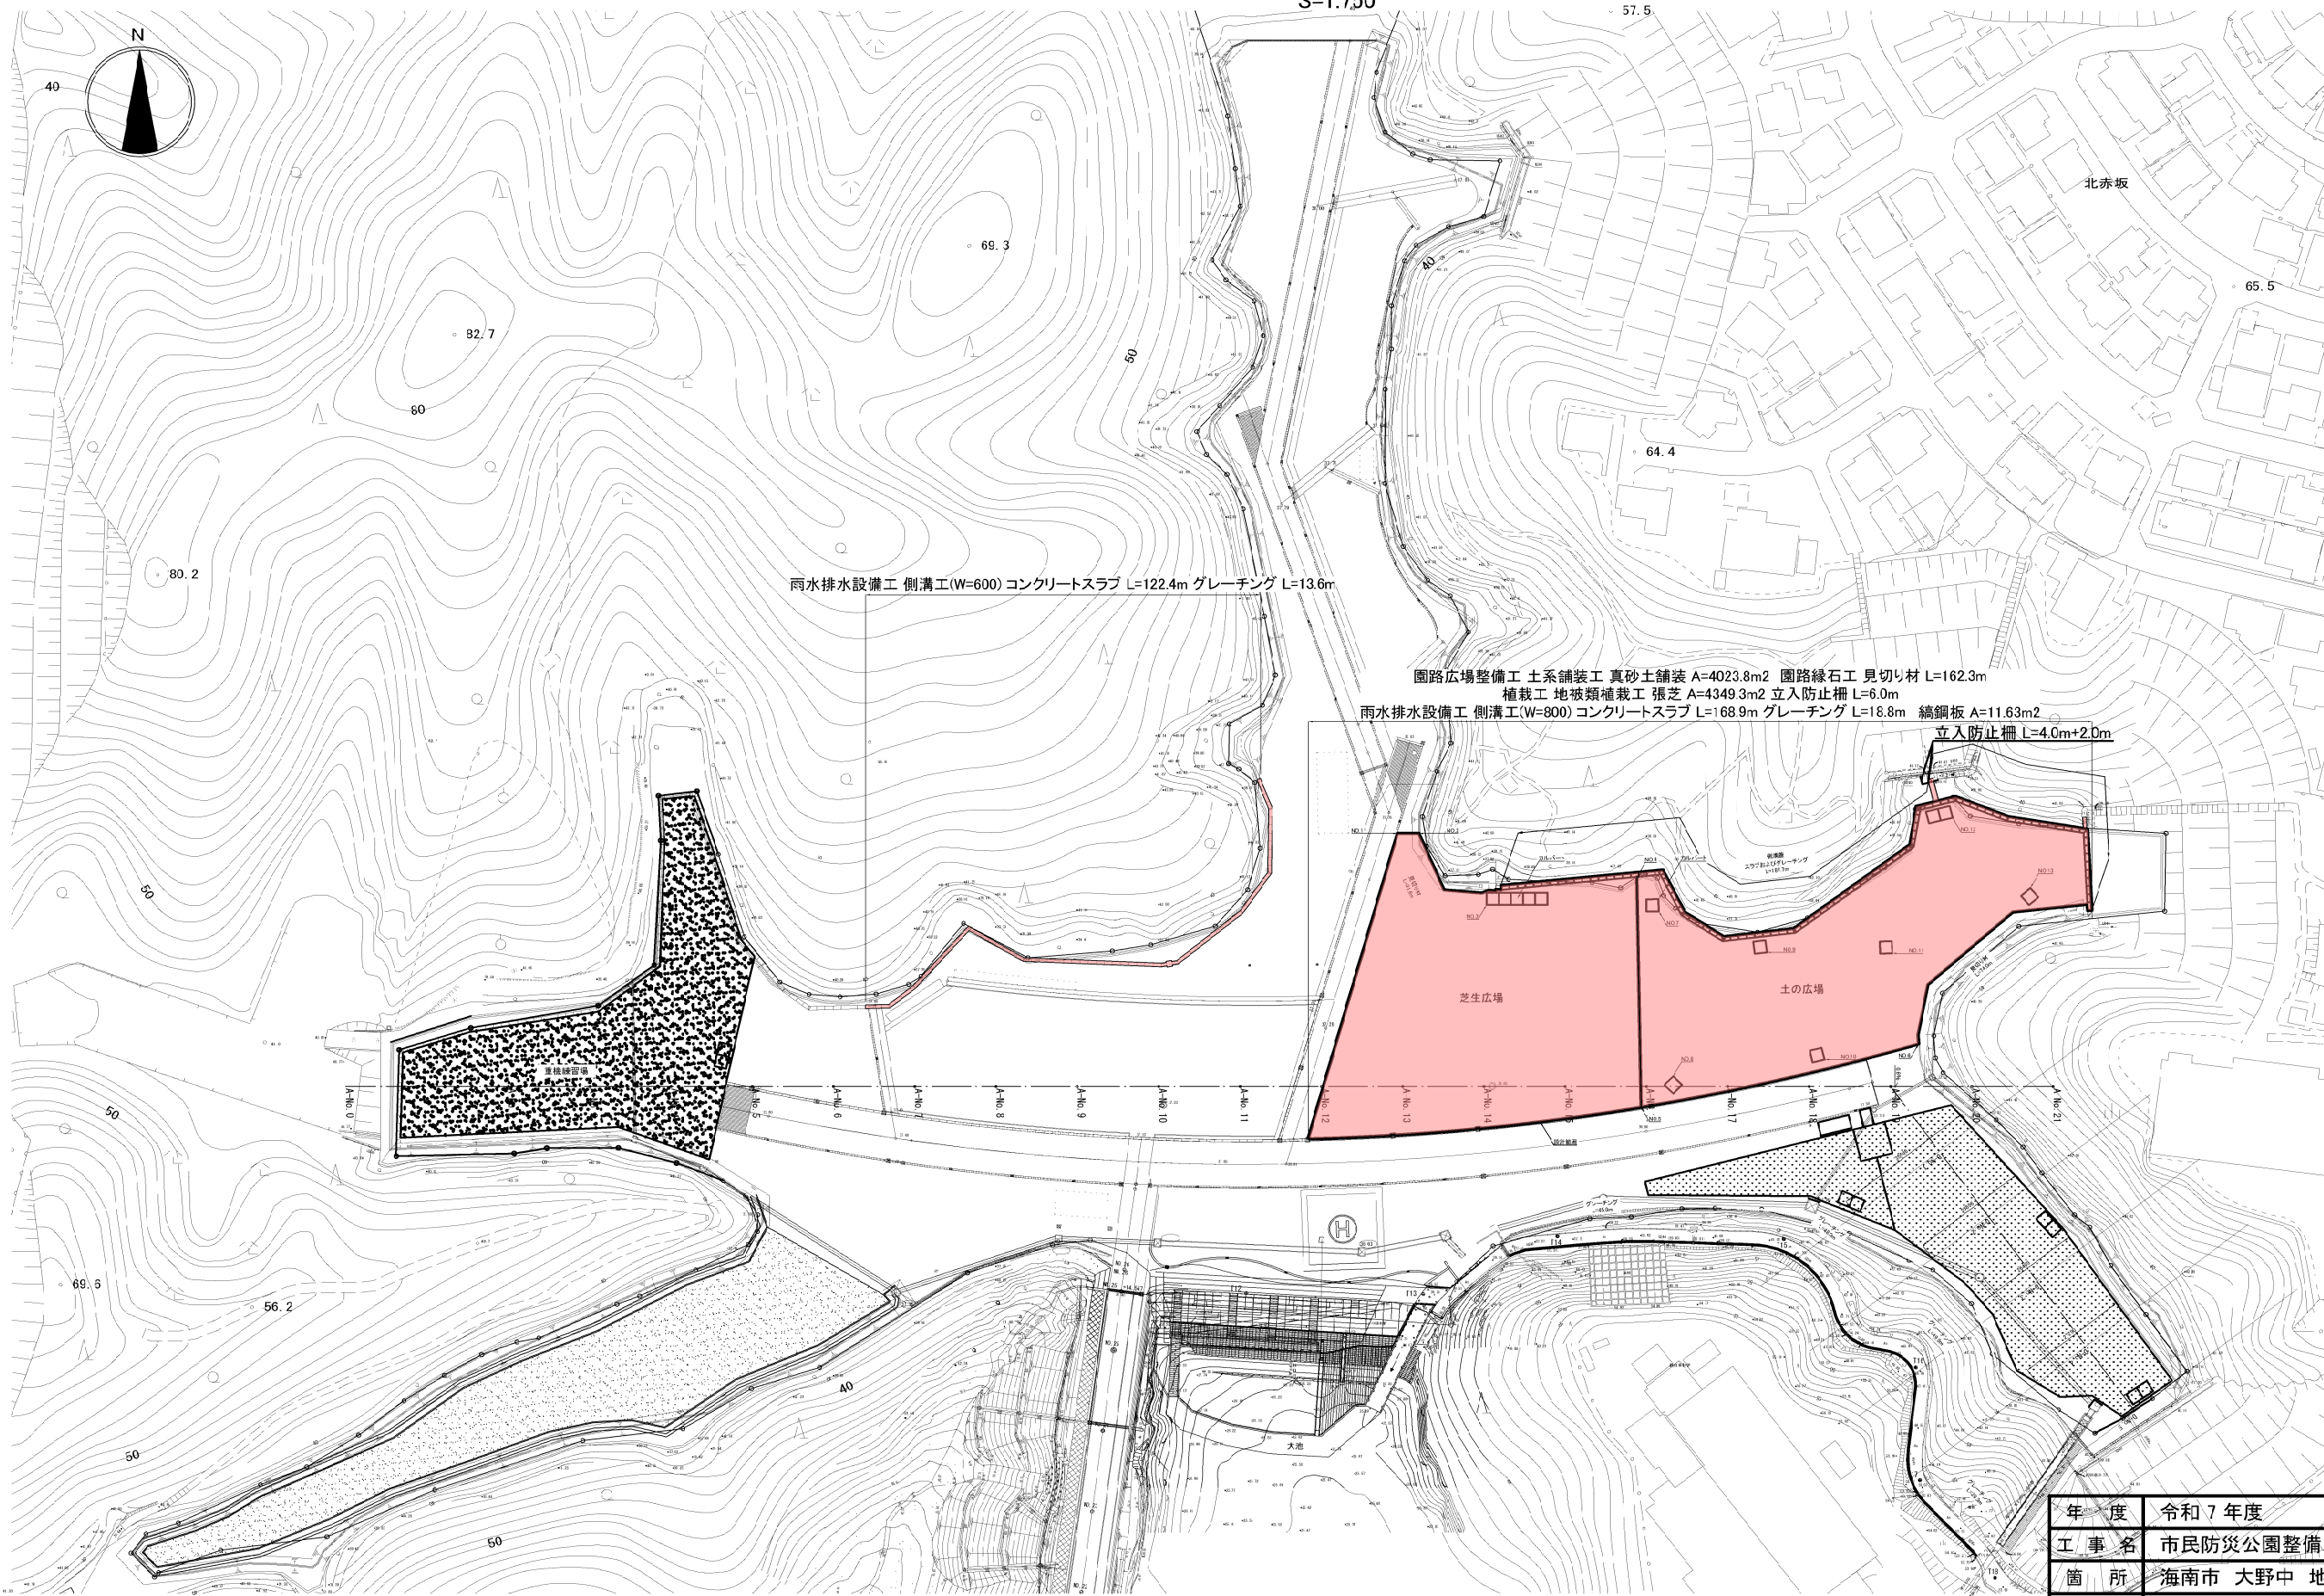

年 度	令和 7 年度				
工 事 名	市民防災公園整備工事				
箇 所	海南市 大野中 地内				
事務所名	まちづくり部都市整備課				
調査		測量		設計	製図
平面図1				図 面	1
縮 尺	1:750(A1)			番 号	18