


国施設（別途工事）範囲



市整備（今回工事）範囲

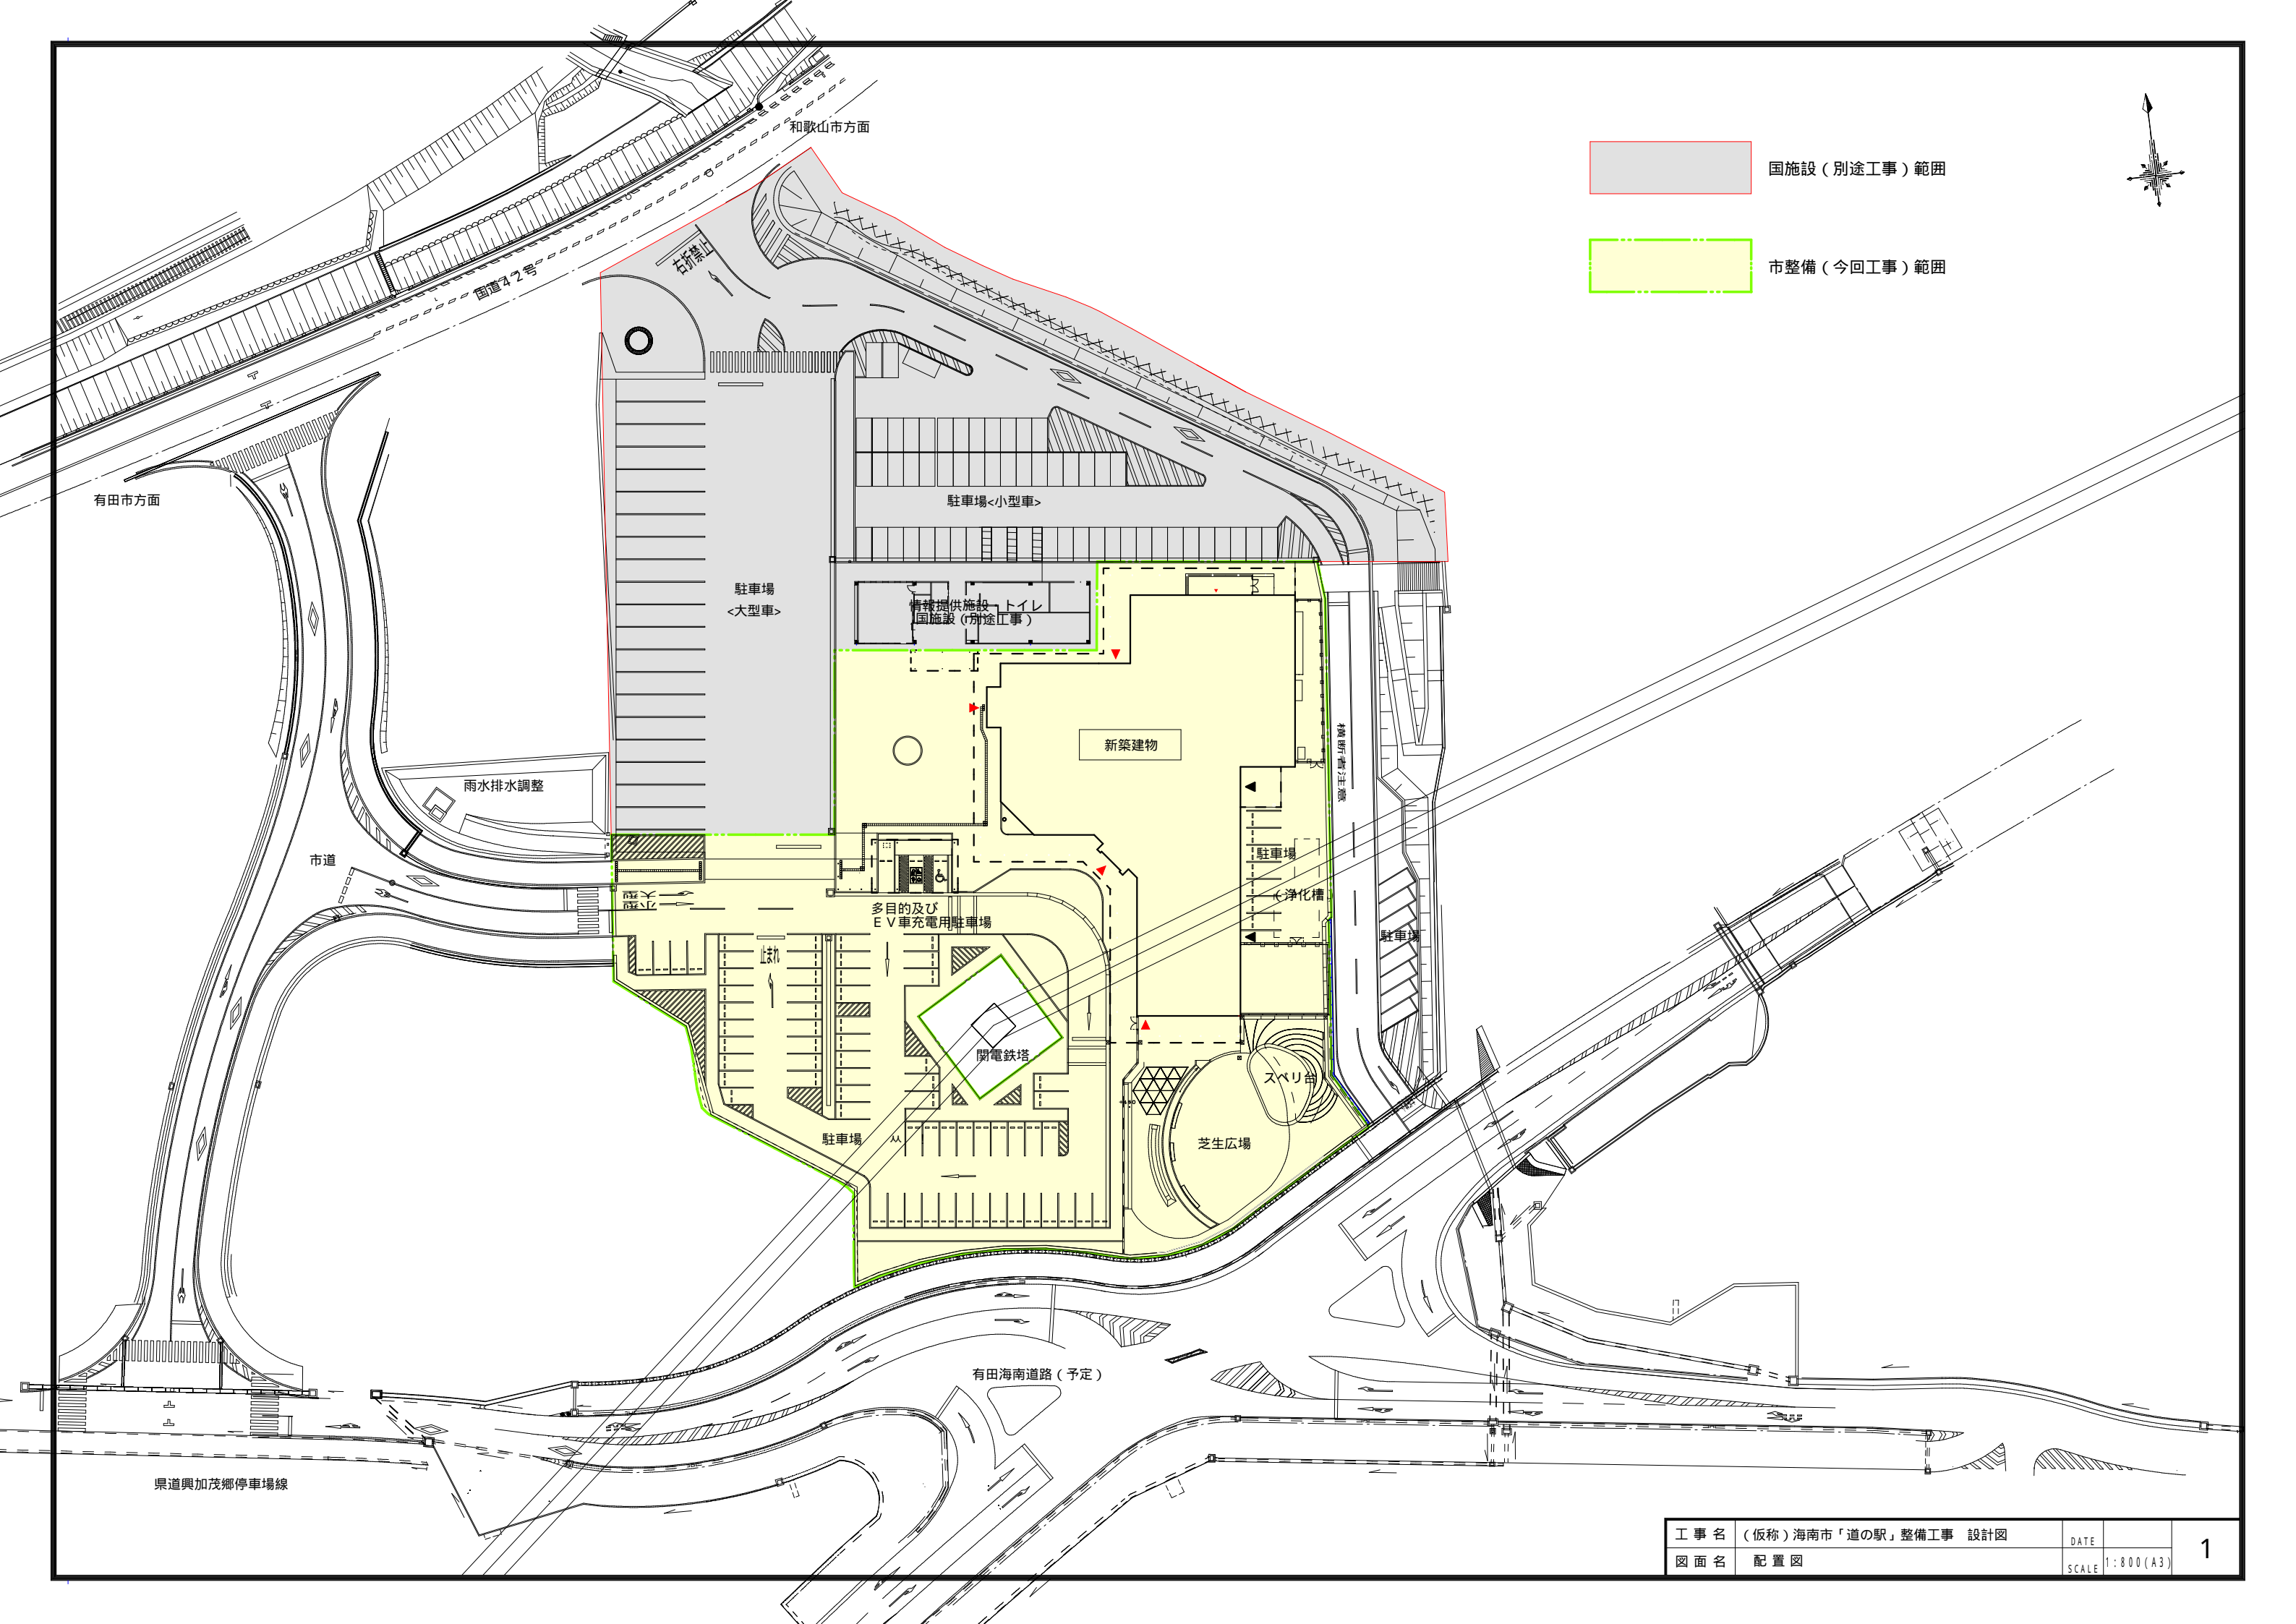

工事名	(仮称) 海南市「道の駅」整備工事 設計図	DATE		1
図面名	配置図	SCALE	1:800 (A3)	