




SLW 1-1 普通パネル重量 84.4 kg
シールドパネル重量 101.3 kg

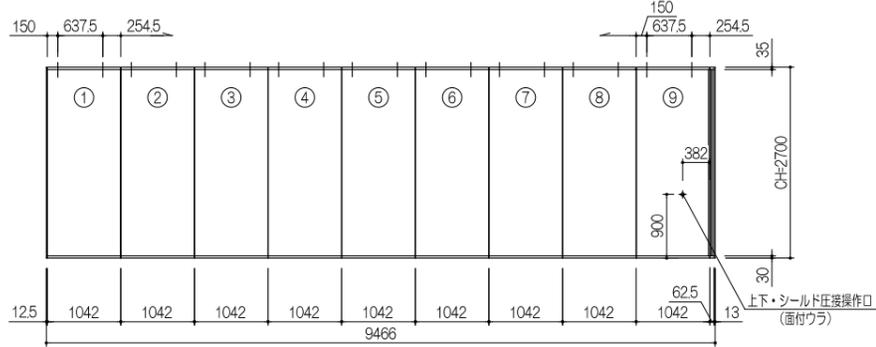


SLW 1-2 SLW 1-4 フタパネル重量 133.7kg

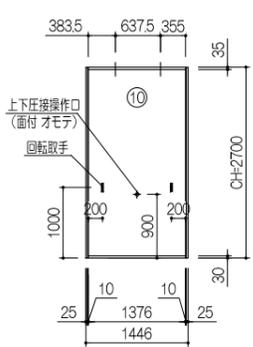



SLW 2-1 普通パネル重量 68.3kg
シールド片開キドアパネル重量 137.0 kg
ドア付パネル重量 130.6 kg

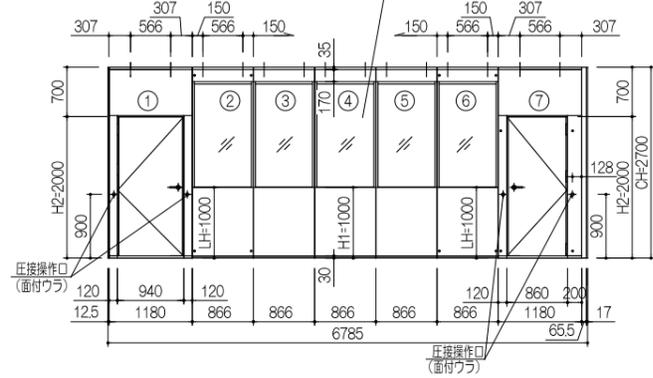


SLW 2-2 フタパネル重量 136.1kg

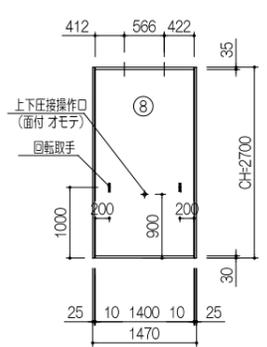


資格/番号	記名	製図(P.L)	PM	部門DR	DR主査	リリース許可	特記	工事名	図面内容	図面区分	図面番号
代表設計者									スライディングウォール詳細図 1		
担当設計者									図示	区分	

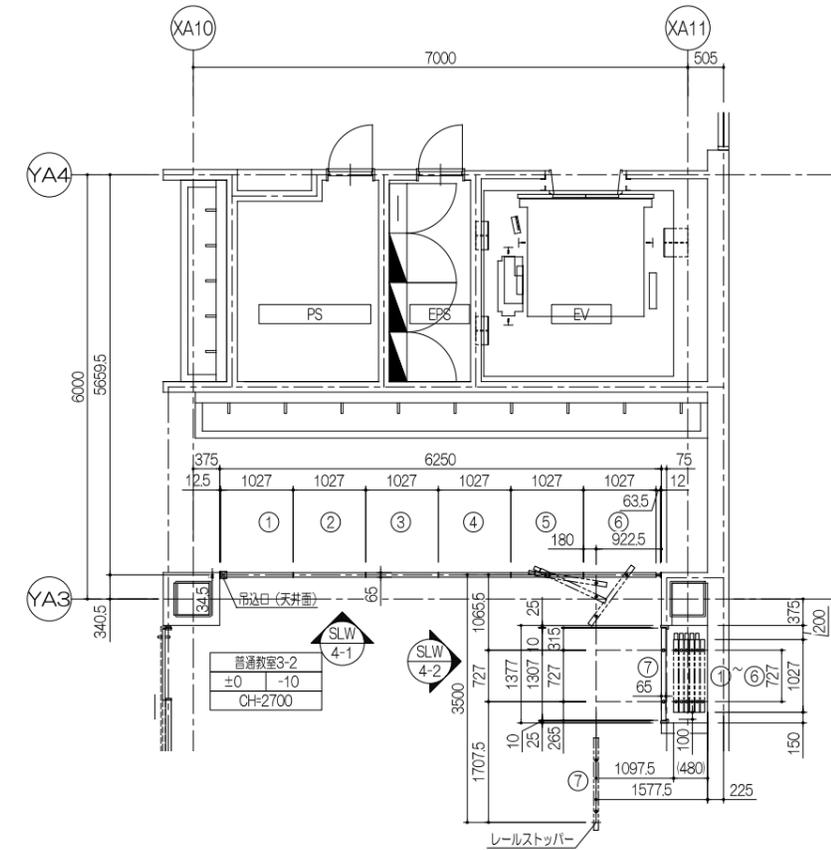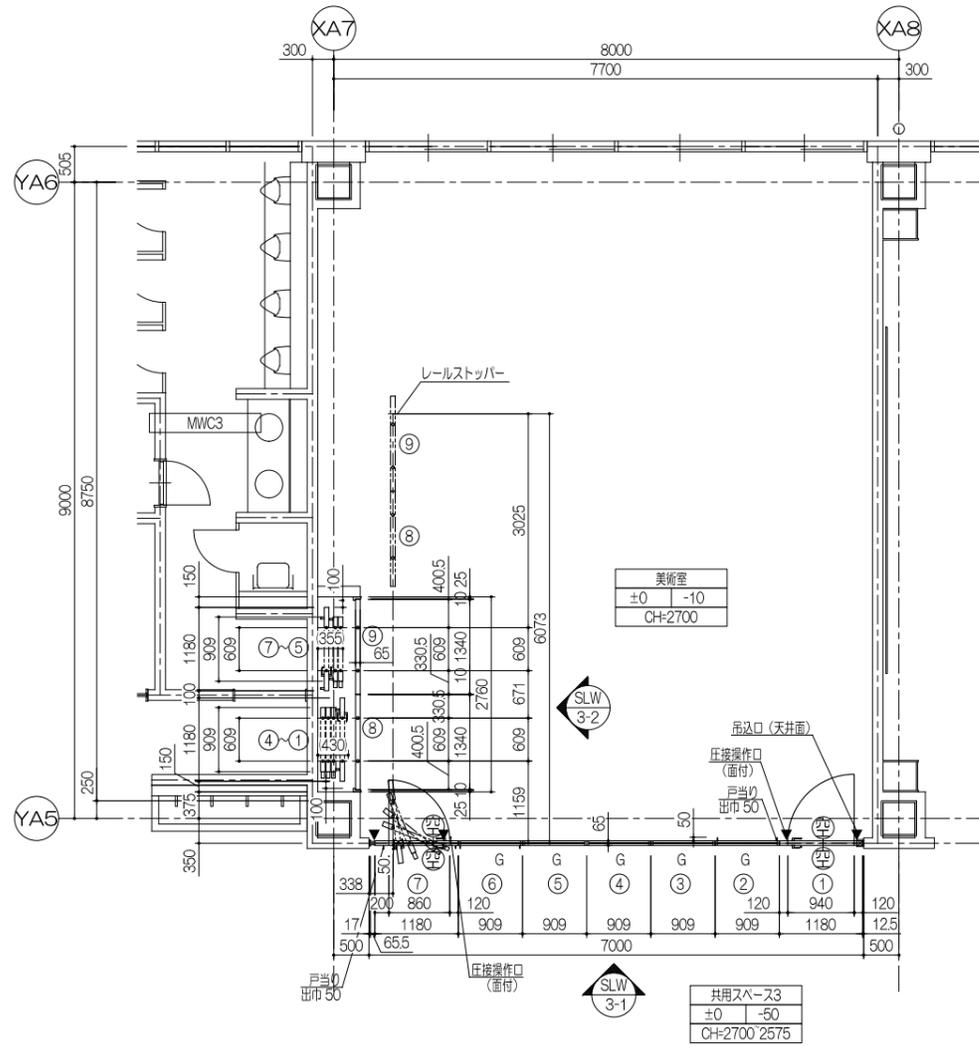


SLW 3-1 普通パネル重量 71.2kg
 シールド片開キドアパネル重量 137.0 kg
 ドア付パネル重量 130.6 kg

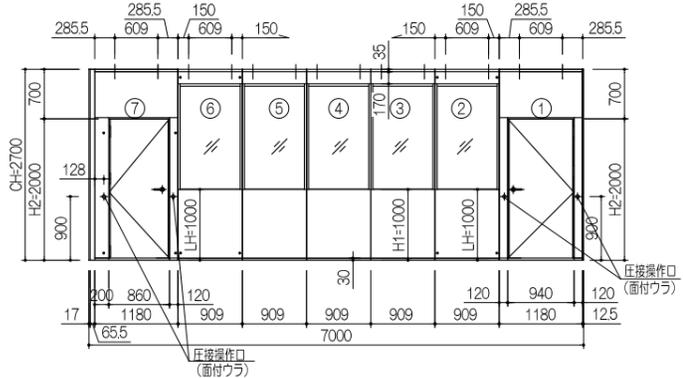


SLW 3-2 フタパネル重量 130.2kg

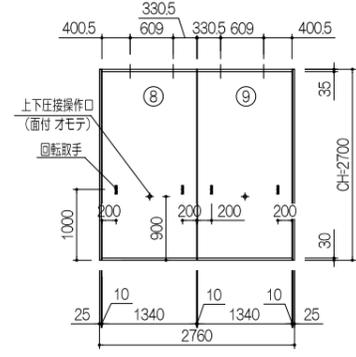

SLW 4-1 普通パネル重量 83.2 kg
 シールドパネル重量 99.8 kg

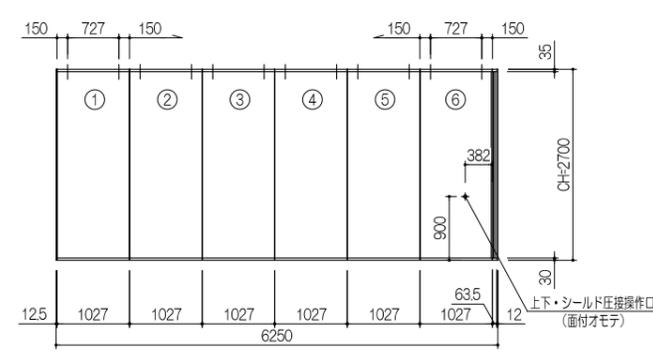


SLW 4-2 フタパネル重量 127kg

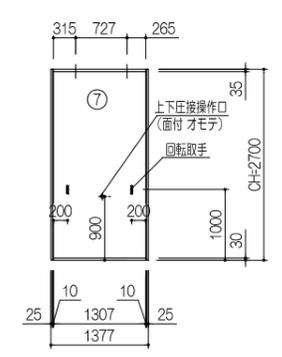

資格/番号	記名	製図 (P.L)	PM	部門DR	DR主査	リリース許可	特記
代表設計者							
担当設計者							

工事名	
-----	--

図面内容	スライディングウォール詳細図 2	図面区分	図面番号
縮尺	図示	区分	

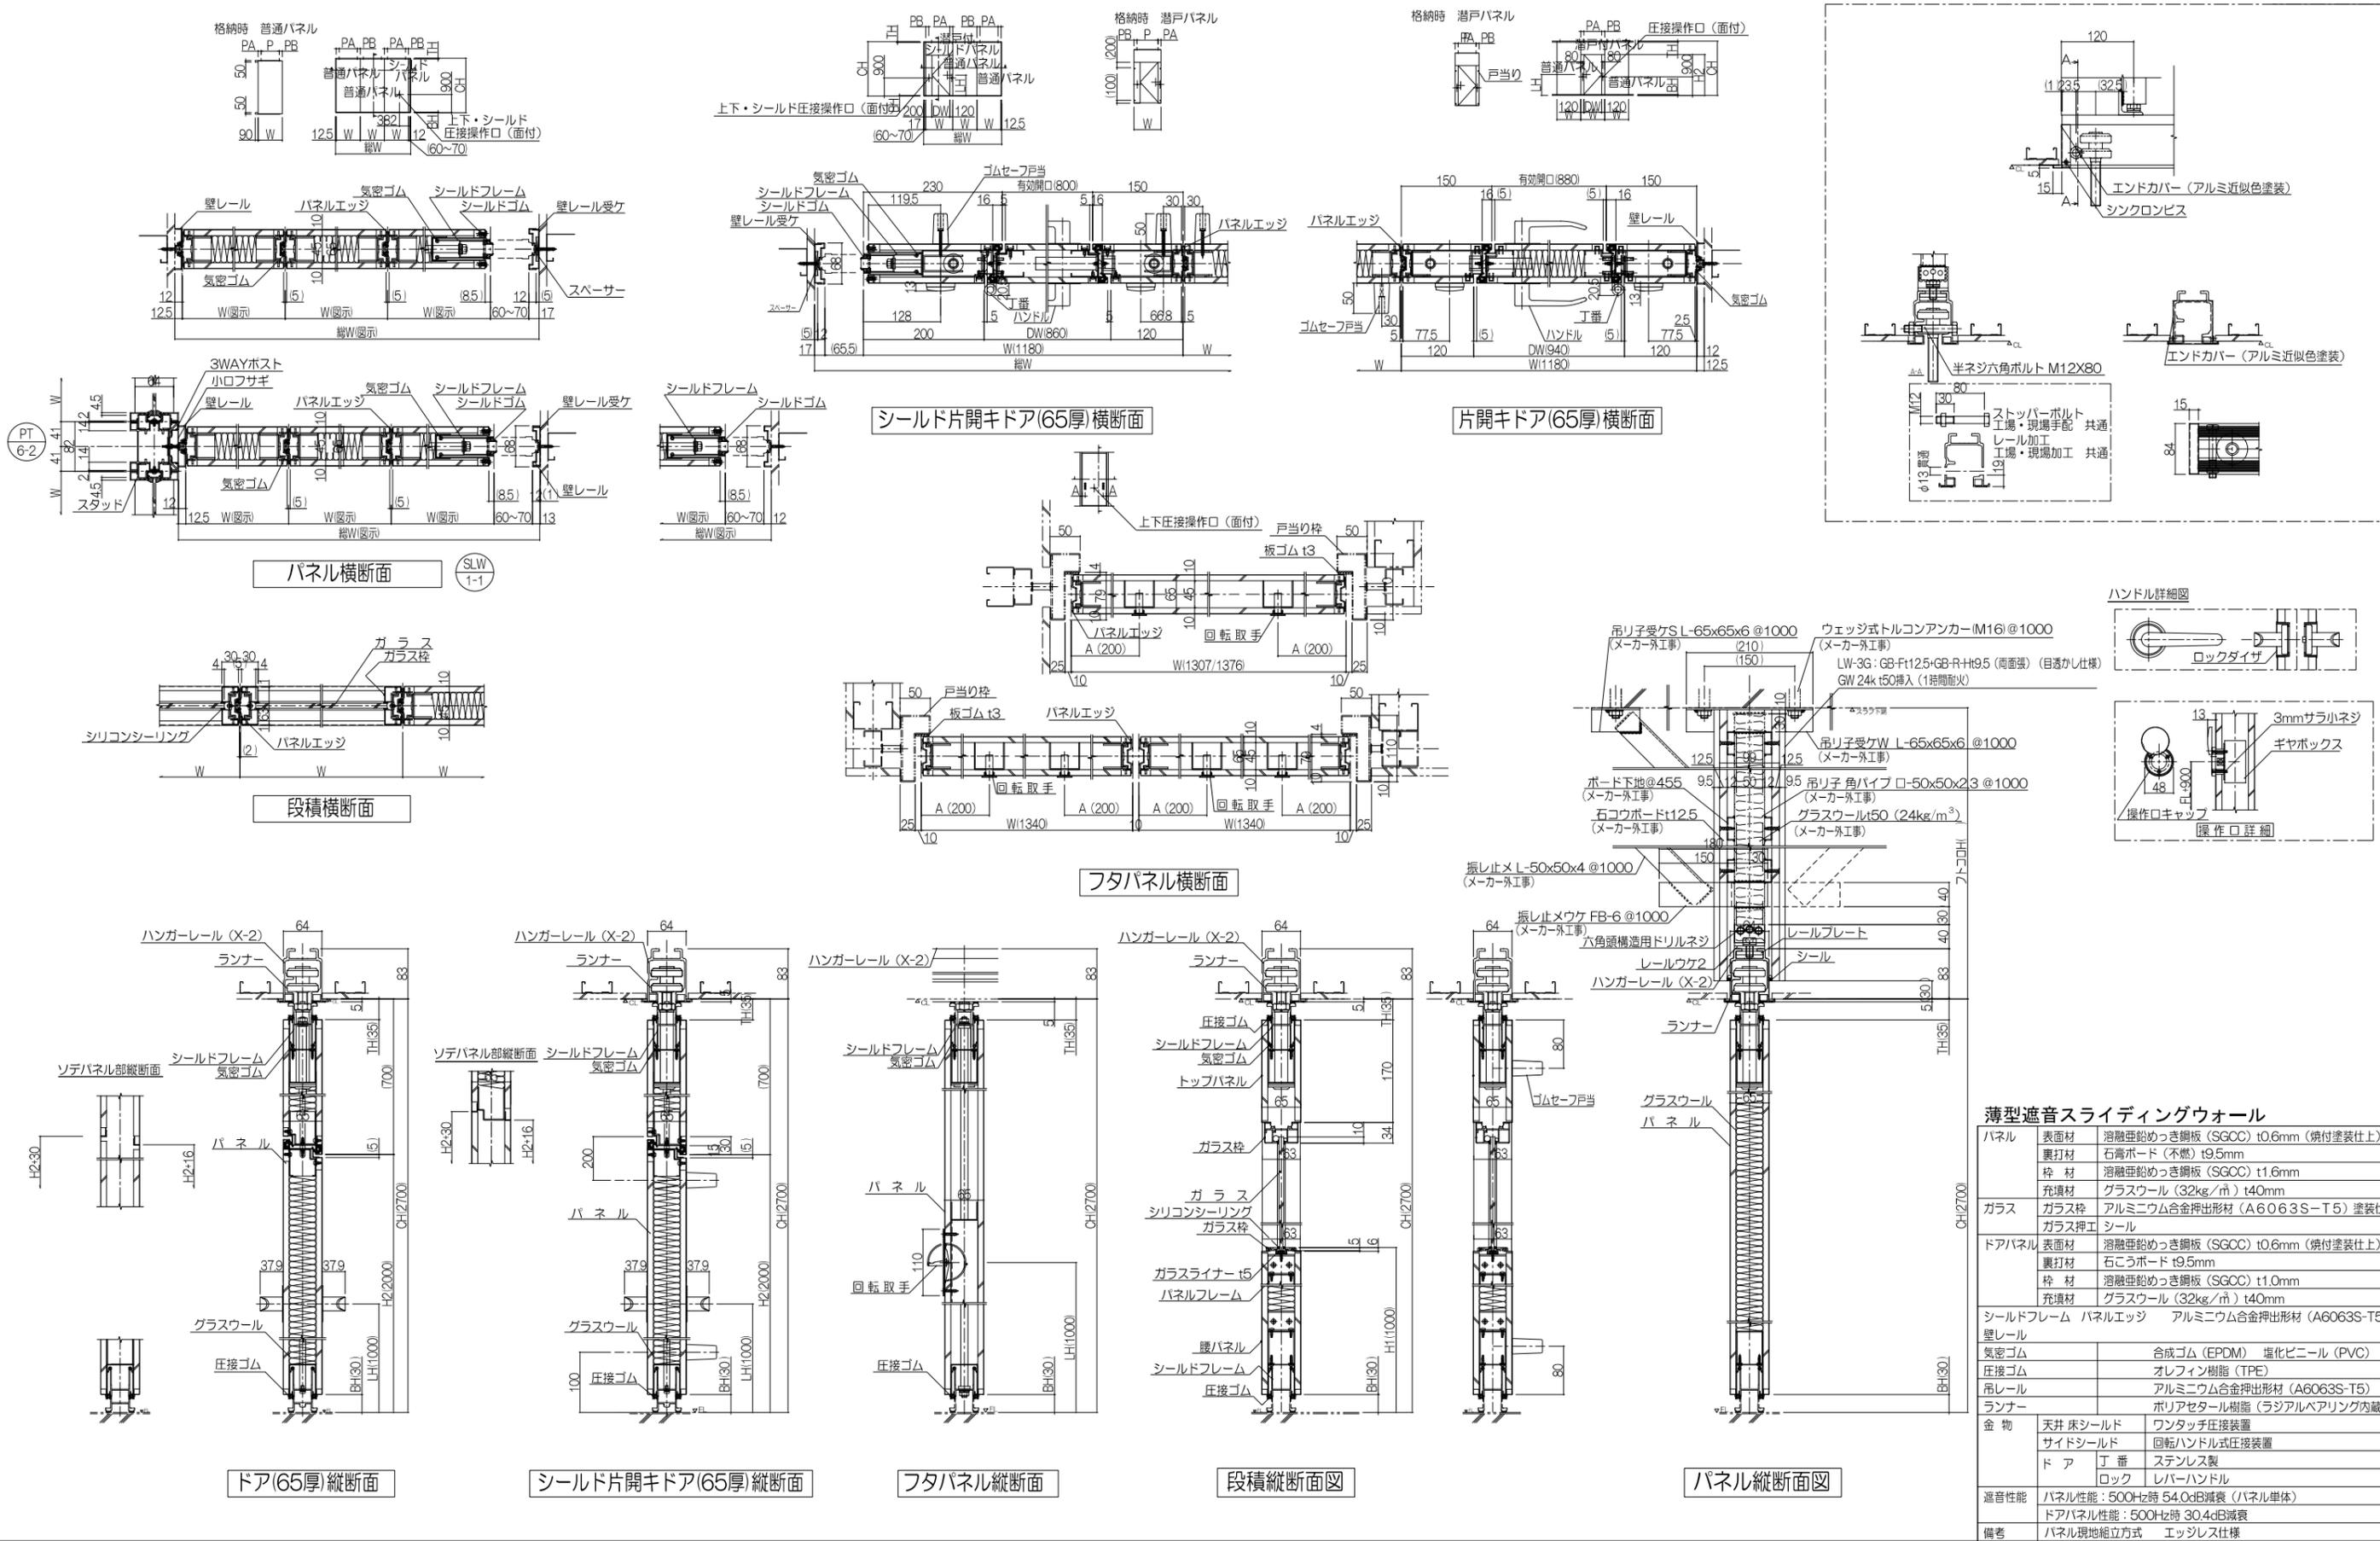

薄型遮音スライディングウォール	
パネル	表面材 溶融亜鉛めっき鋼板 (SGCC) t0.6mm (焼付塗装仕上) 裏打材 石膏ボード (不燃) t9.5mm 枠材 溶融亜鉛めっき鋼板 (SGCC) t1.6mm 充填材 グラスウール (32kg/m³) t40mm
ガラス	ガラス枠 アルミニウム合金押出形材 (A6063S-T5) 塗装仕上 ガラス押工 シール
ドアパネル	表面材 溶融亜鉛めっき鋼板 (SGCC) t0.6mm (焼付塗装仕上) 裏打材 石膏ボード t9.5mm 枠材 溶融亜鉛めっき鋼板 (SGCC) t1.0mm 充填材 グラスウール (32kg/m³) t40mm
シールドフレーム	パネルエッジ アルミニウム合金押出形材 (A6063S-T5)
壁レール	合成ゴム (EPDM) 塩化ビニール (PVC)
気密ゴム	合成ゴム (EPDM) 塩化ビニール (PVC)
圧接ゴム	オレフィン樹脂 (TPE)
吊レール	アルミニウム合金押出形材 (A6063S-T5)
ランナー	ポリアセタール樹脂 (ラジアルベアリング内蔵)
金物	天井床シールド ワンタッチ圧接装置 サイドシールド 回転ハンドル式圧接装置 ドア 丁番 ステンレス製 ロック レバーハンドル
遮音性能	パネル性能: 500Hz時 54.0dB減衰 (パネル単体) ドアパネル性能: 500Hz時 30.4dB減衰
備考	パネル現地組立方式 エッジ仕様

代表設計者	資格/番号	記名	製図 (PL)	PM	部門DR	DR主査	リリース許可	特記	工事名	図面内容	図面区分	図面番号
										スライディングウォール詳細図 3		
										縮尺 図示	区分	